



ΕΦΗΜΕΡΙΣ ΤΗΣ ΚΥΒΕΡΝΗΣΕΩΣ

ΤΗΣ ΕΛΛΗΝΙΚΗΣ ΔΗΜΟΚΡΑΤΙΑΣ

ΤΕΥΧΟΣ ΤΕΤΑΡΤΟ Αρ. Φύλλου 660

1 Αυγούστου 2002

ΑΠΟΦΑΣΕΙΣ

Αριθ. 1048549/4690/Β0010

Καθορισμός ορίων αιγιαλού - παραλίας και παλαιού αιγιαλού στη θέση «Μπροστά, Ανατολικά & Δυτικά του Οικισμού Ν. Σκιώνης» του Δήμου Παλλήνης Νομού Χαλκιδικής.

Ο ΥΦΥΠΟΥΡΓΟΣ ΟΙΚΟΝΟΜΙΑΣ ΚΑΙ ΟΙΚΟΝΟΜΙΚΩΝ

Έχοντας υπόψη:

1. Τις διατάξεις της παρ. 2 του άρθρου 34 του Ν. 2971/2001 (ΦΕΚ 285/τ.Α΄/19.12.2001) «περί αιγιαλού και παραλίας» σύμφωνα με τις οποίες οι εκκρεμείς υποθέσεις που αφορούν τον καθορισμό αιγιαλού και παραλίας εξακολουθούν να διέπονται από τις ισχύουσες μέχρι την έναρξη ισχύος του νόμου αυτού διατάξεις.

2. Τις διατάξεις των άρθρων 1 μέχρι και 7 του Α.Ν. 2344/1940 «περί αιγιαλού και παραλίας όπως τροποποιήθηκε και συμπληρώθηκε με τις διατάξεις του άρθρου 13 του Ν. 1078/1980 και του άρθρου 23 του Ν. 1337/1983».

3. Τις διατάξεις του Ν. 3200/55 «περί διοικητικής αποκεντρώσεως όπως αυτές τροποποιήθηκαν και ισχύουν σήμερα με τα Ν.Δ. 532/70, Β.Δ. 704/70, Β.Δ. 705/70, Β.Δ. 192/72, Π.Δ. 71/84, Π.Δ. 347/86, Ν. 2026/92 και Π.Δ. 97/93.

4. Τις διατάξεις του Β.Δ. 439/70 «περί συμπληρώσεως των διατάξεων περί αιγιαλού».

5. Τις διατάξεις του άρθρου 20 Ν. 719/77 «περί του τρόπου σύνταξης τοπογραφικών και υψομετρικών διαγραμμάτων από ιδιώτες μηχανικούς κ.λπ.».

6. Τις διατάξεις του άρθρου 100 του Π.Δ. 284/88 «περί συγκροτήσεως μεταξύ άλλων και της Επιτροπής καθορισμού ορίων αιγιαλού - παραλίας και θέσεων αμμοληψίας».

7. Την 1078204/927/0006Α/6.8.1992 κοινή Υπουργική Απόφαση των Υπουργών Προεδρίας και Οικονομικών, με την οποία διατηρείται σε ισχύ η Επιτροπή καθορισμού ορίων αιγιαλού παραλίας και θέσεων αμμοληψίας.

8. Τις διατάξεις του άρθρου 19 παραγρ. 5 Ν. 2344/95, του άρθρου 52 παρ. 6 Ν. 2218/94, του άρθρου 4 παρ. 7 του Ν. 2240/94, δυνάμει των οποίων αρμοδιότητες του Υπουργείου Οικονομικών που είχαν μεταβιβασθεί στους Νομάρχες, ανήκουν στον Περ/κό Δ/ντή, σε συνδυασμό με αυτές του άρθρου 14 παρ. 2 του Ν. 2399/96 με τις οποίες προβλέπεται η κατάργηση των θέσεων των Περ/κών Δ/ντών, οι αρμοδιότητες πλέον του οποίου περιήλθαν στο Γενικό Γραμματέα της Περιφέρειας που ασκούνται από τον Αναπληρωτή Περ/κό Δ/ντή.

9. Τις διατάξεις του τέταρτου εδαφίου της παραγρ. 2 του άρθρου 1 και της παραγρ. 6 του ίδιου άρθρου του Ν. 2503/97 «Διοίκηση, οργάνωση, στελέχωση της Περιφέρειας, ρύθμιση θεμάτων για την τοπική αυτοδιοίκηση και άλλες διατάξεις (ΦΕΚ 107/Α΄), σύμφωνα με τις οποίες οι Περ/κές Υπηρεσίες του Υπουργείου Οικονομικών, που συγκροτούσαν την Περ/κή Διοίκηση του Νομού ή Νομαρχίας, δεν υπήχθησαν στην ενιαία οργανική μονάδα της Περιφέρειας, ούτε καταργήθηκαν, αλλά αποτελούν από 1.9.97, Υπηρεσίες του Υπουργείου Οικονομικών.

10. Την 1100383/1330/Α0006/31.10.2001 (ΦΕΚ 1485/τ.Β΄/21.10.2001) κοινή απόφαση του Πρωθυπουργού και Υπουργού Οικονομικών «Περί ανάθεσης αρμοδιοτήτων του Υπουργού Οικονομικών στους Υφυπουργούς».

11. Την 1115093/1378/Α0006/17.12.2001 (ΦΕΚ 1720/τ. Β΄/21.12.2001) απόφαση του Υφυπουργού Οικονομικών «περί μεταβίβασης αρμοδιοτήτων του Υφυπουργού Οικονομικών στους Γενικό Γραμματέα, Γενικούς Δ/ντές κ.λπ. του Υπουργείου Οικονομικών».

12. Την από 24.10.2001 έκθεση της κατά το άρθρο 100 του Π.Δ. 284/88 αρμόδιας Επιτροπής καθορισμού ορίων αιγιαλού - παραλίας για τον καθορισμό ορίων αιγιαλού - παραλίας και παλαιού αιγιαλού στη θέση «Μπροστά, Ανατολικά & Δυτικά του Οικισμού Ν. Σκιώνης» του Δήμου Παλλήνης Ν. Χαλκιδικής.

13. Το από Αύγουστο 2000 τοπογραφικό - υψομετρικό διάγραμμα σε κλίμακα 1:500, αποτελούμενο από (5) πινακίδες που συντάχθηκε από τον Μαμουνή Δημήτριο Τοπογράφο Μηχανικό, ελέγχθηκε για την ακρίβεια της αποτύπωσης στις 24.10.2000 από τον Παπαθανασιου Κων/νο εργοδηγό με Α΄β της Κτηματικής Υπηρεσίας και θεωρήθηκε την ίδια ημερομηνία από τον Πεφάνη Βασ., Δ/ντή Τεχνικών Υπηρεσιών της Ν. Χαλκιδικής, όπως ορίζουν οι διατάξεις του άρθρου 20 του Ν. 719/77.

14. Το Φ544.5/98/02/28.2.2002 έγγραφο του ΓΕΝ, με το οποίο συμφωνεί με τα καθορισθέντα από την Επιτροπή όρια, αποφασίζουμε:

Επικυρώνουμε την από 24.10.2001 έκθεση της κατά το άρθρο 100 Π.Δ. 284/88 αρμοδίας Επιτροπής καθορισμού ορίων αιγιαλού και παραλίας για τον καθορισμό ορίων αι-

γιαλού - παραλίας και παλαιού αιγιαλού στη θέση «Μπροστά, Ανατολικά & Δυτικά του Οικισμού Ν. Σκιώνης» του Δήμου Παλλήνης Ν. Χαλκιδικής.

Καθώς επίσης και το από Αύγουστο 2000 τοπογραφικό υψομετρικό διάγραμμα σε κλίμακα 1:500, αποτελούμενο από (5) πινακίδες που συντάχθηκε από τον Μαμουνή Δημήτριο Τοπογράφο Μηχανικό, ελέγχθηκε για την ακρίβεια της αποτύπωσης στις 24.10.2000 από τον Παπαθανασίου Κων/νο εργοδηγό με Α'β της Κτηματικής Υπηρεσίας και θεωρήθηκε την ίδια ημερομηνία από τον Δ/ντή Τεχνικών Υπηρεσιών της Ν. Χαλκιδικής, όπως ορίζουν οι διατάξεις του άρθρου 20 του Ν.719/77.

Στο τοπογραφικό αυτό διάγραμμα, καθορίστηκε από την αρμόδια Επιτροπή, όπως πιο πάνω αναφέρεται:

α) Η οριογραμμή του αιγιαλού με κόκκινη συνεχή πολυγωνική γραμμή με στοιχεία 25,,,,,,,,,, 49,,,51,,,,,,,,,,79.

β) Την οριογραμμή της παραλίας με κίτρινη συνεχή πολυγωνική γραμμή με στοιχεία 25΄,,,,,,,, 38΄,,, 40 και 46΄, 47΄, 50΄,,,,,,,,,79΄.

γ) Την οριογραμμή του παλαιού αιγιαλού με κυανή συνεχή πολυγωνική γραμμή με στοιχεία 1΄΄, 2΄΄, 3΄΄, 4΄΄ .... της οποίας οι κορυφές εξασφαλίζονται με συντεταγμένες από το Κρατικό Τριγωνομετρικό Δίκτυο.

Εντός της ζώνης παραλίας υπάρχουν κτίσματα που δεν εξαιρούνται.

Καθορίζουμε ζώνη παραλίας 15 μέτρων επειδή δεν εξυπηρετούνται οι σκοποί της παρ. 1 του άρθρου 7 του Α.Ν. 2344/40.

Ο καθορισμός του αιγιαλού γίνεται για πρώτη φορά στην περιοχή αυτή.

Η παρούσα απόφαση μαζί με την έκθεση της Επιτροπής και το τοπογραφικό διάγραμμα να δημοσιευθούν στην Εφημερίδα της Κυβερνήσεως.

Αθήνα, 21 Ιουνίου 2002

Με εντολή Υφυπουργού
Ο Γενικός Διευθυντής Δ.Π. και Εθν. Κληρ/των
ΣΠΥΡΟΣ Ι. ΣΤΑΘΗΣ

ΕΚΘΕΣΗ

Της Επιτροπής καθορισμού των οριογραμμών αιγιαλού - παραλίας και θέσεων αμμοληψίας και παλαιού αιγιαλού σύμφωνα με το άρθρο 100 του Π.Δ. 284/88.

Καθορισμού για πρώτη φορά των ορίων αιγιαλού κ.λπ. στη θέση «Μπροστά - Ανατολικά και Δυτικά του Οικισμού Ν. Σκιώνης» προ της ιδιοκτησίας του Δήμου Παλλήνης Νομού Χαλκιδικής.

Πολύγυρος, 24 Οκτωβρίου 2001

Οι υπογράφοντες

1. Κομπούρης Ιωάννης, Προϊστάμενος Κτημ. Υπηρ., ως Πρόεδρος.

2. Χατζόπουλος Ευσταθίου, Τοπογρ. Μηχ. Κτηματικής Υπηρεσίας Χαλκιδικής.

3. Νικολαΐδης Εμμανουήλ, Ανθ/ρχος Λ.Σ., ως μέλος.

Που αποτελούμε την επιτροπή καθορισμού των αιγιαλού και παραλίας και παλαιού αιγιαλού σύμφωνα με το άρθρο 100 του Π.Δ. 284/88 και της 2608/29.3.2000 απόφασης του Προϊσταμένου της Οικονομικής Επιθεώρησης Κεντρικής Μακεδονίας, μετά από αυτοψία στην παραπάνω περιοχή στις 24.10.2000.

Αφού λάβαμε υπόψη

1. Την από 6.6.2002 του Μαμουνή Δημητρίου, Τοπογρ. Μηχαν., με την οποία ζητείται ο καθορισμός των ορίων του αιγιαλού - παραλίας κ.λπ. στην περιοχή αυτή.

2. Το τοπογραφικό υψομετρικό διάγραμμα που συντάχθηκε τον Αύγουστο του 2000 από τον Μαμουνή Δημήτριο, τοπογράφο Μηχανικό σε 5 πινακίδες και με κλίμακα 1:500, ελέγχθηκε στις 24.10.2000 από τον υπάλληλο της Κτηματικής Υπηρεσίας Ν. Χαλκιδικής Παπαθανασίου Κωνσταντίνο και θεωρήθηκε στις 24.10.2000 από τον Προϊστάμενο της Δ.Τ.Υ. Ν. Χαλκιδικής όπως ορίζει το άρθρο 20 του Ν. 719/1977.

3. Τις διατάξεις του Α.Ν. 2344/1940 όπως τροποποιήθηκε και συμπληρώθηκε μεταγενέστερα και την σχετική Δικαστική και Διοικητική Νομολογία.

4. Την αντίληψη που σχηματίστηκε από την επί τόπου αυτοψία για το πλάτος της βρεχόμενης ζώνης της ξηράς και των άλλων συναφών στοιχείων, δηλ. την μορφολογία της περιοχής την κατάσταση της ακτής και του θαλασσίου χώρου, τις καιρικές συνθήκες που επικρατούν στην περιοχή αυτή.

5. Το υπ' αριθ. Α2-ΙΕ/544.5/626/01/29.8.2001 έγγραφο του ΓΕΝ, αποφασίζει:

1. Καθορίζει στο παραπάνω Τοπογραφικό Διάγραμμα:

α. Την οριογραμμή του αιγιαλού με κόκκινη συνεχή πολυγωνική γραμμή 25,,,,,,,,,,,,,,49, 51,,,,,,,,,,,,,,,,,,79 της οποίας οι κορυφές εξασφαλίζονται με συντεταγμένες από το κρατικό τριγωνομετρικό δίκτυο.

β. Την οριογραμμή της παραλίας με κίτρινη συνεχή πολυγωνική γραμμή 25΄,,,,,,,,,,,,,,38΄, 40 και 46΄, 47΄, 50΄,,,,,,,,79 της οποίας οι κορυφές εξασφαλίζονται ως άνω.

2. Αποφαίνεται ότι υπάρχει παλαιός αιγιαλός του οποίου η οριογραμμή με μπλε συνεχή πολυγωνική γραμμή 1΄΄, 2΄΄, 3΄΄, 4΄΄ της οποίας οι κορυφές εξασφαλίζονται ως άνω.


3. Καθορίζει ζώνη παραλίας 15,0 μ. επειδή δεν εξυπηρετούνται οι σκοποί της παρ.1 του άρθρου 7 του 2344/1940, τα υπάρχοντα δε εντός αυτής κτίσματα δεν εξαιρούνται.


Η Επιτροπή


Ο Πρόεδρος	Τα Μέλη
ΙΩΑΝΝΗΣ ΚΟΜΠΟΥΡΗΣ	1. ΕΥΣΤΑΘ. ΧΑΤΖΟΠΟΥΛΟΣ
	2. ΕΜΜΑΝΟΥΗΛ ΝΙΚΟΛΑΪΔΗΣ

ΕΛΙΕΣ

ΕΛΙΕΣ

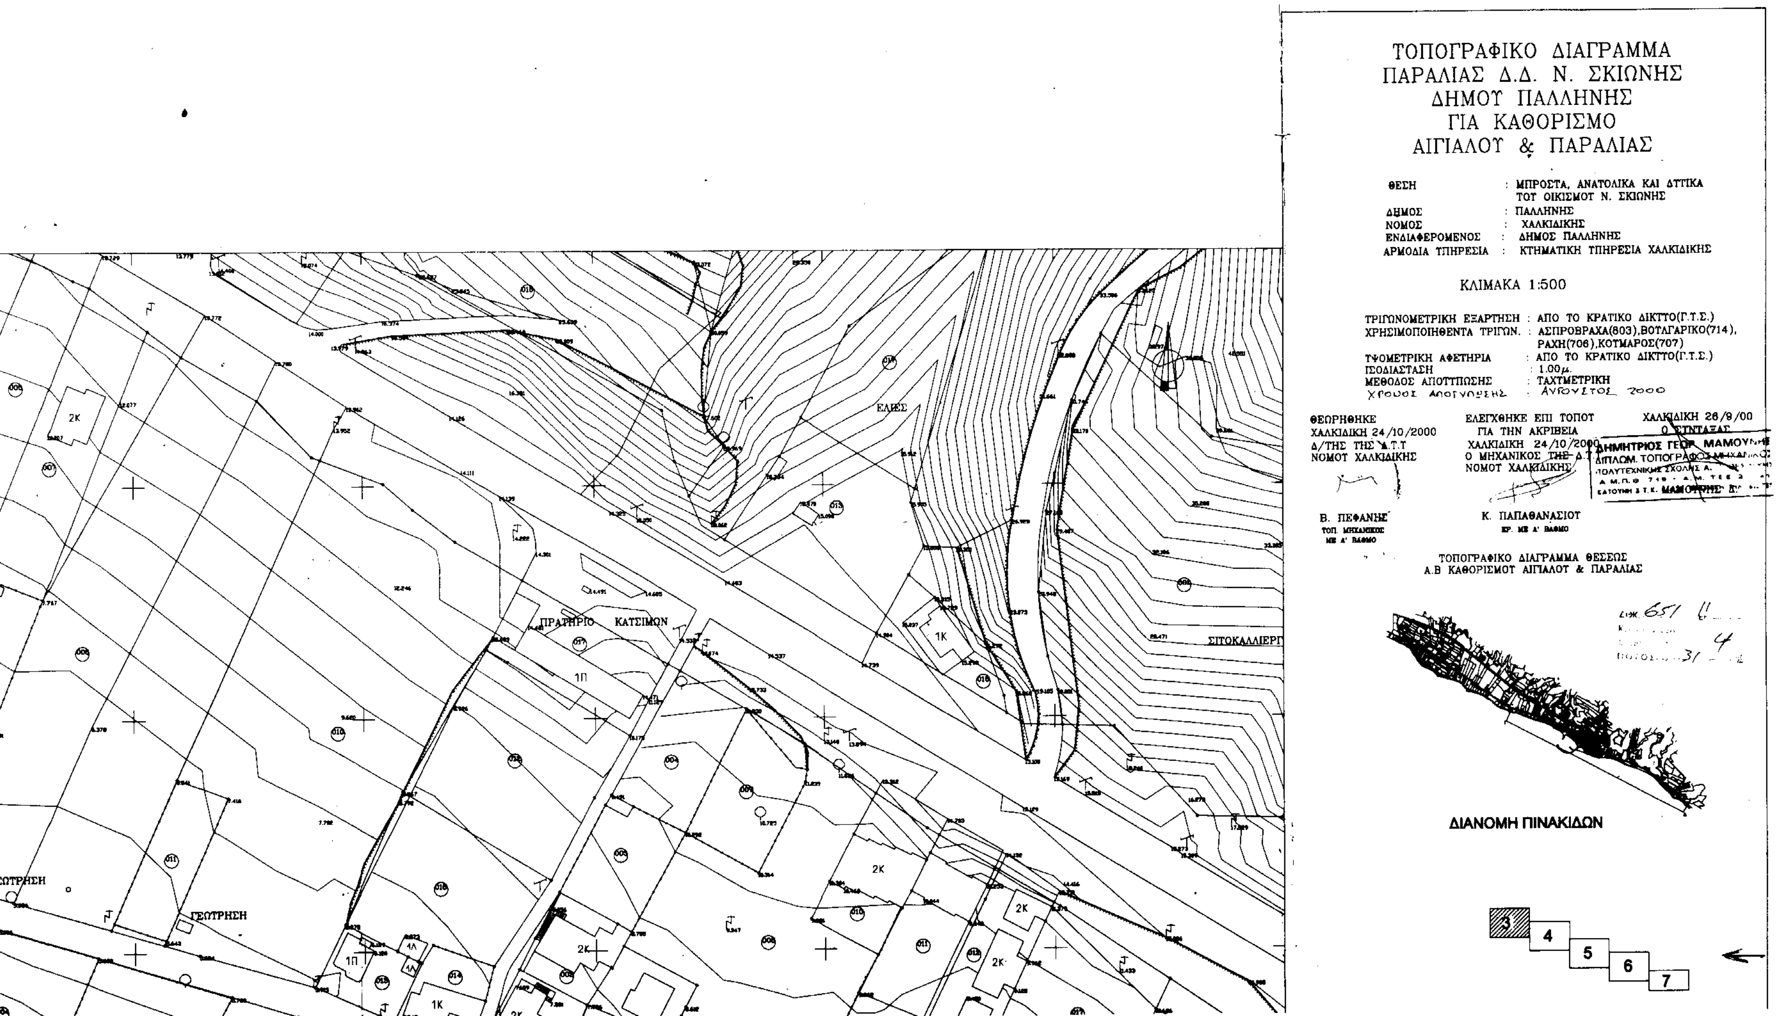
ΤΟΠΟΓΡΑΦΙΚΟ ΔΙΑΓΡΑΜΜΑ
ΠΑΡΑΛΙΑΣ Δ.Δ. Ν. ΣΚΙΩΝΗΣ
ΔΗΜΟΥ ΠΑΛΛΗΝΗΣ
ΓΙΑ ΚΑΘΟΡΙΣΜΟ
ΑΙΓΙΑΛΟΥ & ΠΑΡΑΛΙΑΣ
ΘΕΣΗ : ΜΠΡΟΣΤΑ, ΑΝΑΤΟΛΙΚΑ ΚΑΙ ΔΥΤΙΚΑ ΤΟΥ ΟΙΚΙΣΜΟΥ Ν. ΣΚΙΩΝΗΣ
ΔΗΜΟΣ : ΠΑΛΛΗΝΗΣ
ΝΟΜΟΣ : ΧΑΛΚΙΔΙΚΗΣ
ΕΝΔΙΑΦΕΡΟΜΕΝΟΣ : ΔΗΜΟΣ ΠΑΛΛΗΝΗΣ
ΑΡΜΟΔΙΑ ΥΠΗΡΕΣΙΑ : ΚΤΗΜΑΤΙΚΗ ΥΠΗΡΕΣΙΑ ΧΑΛΚΙΔΙΚΗΣ
ΚΛΙΜΑΚΑ 1:500
ΤΡΙΓΩΝΟΜΕΤΡΙΚΗ ΕΞΑΡΤΗΣΗ : ΑΠΟ ΤΟ ΚΡΑΤΙΚΟ ΔΙΚΤΥΟ(Γ.Υ.Σ.)
ΧΡΗΣΙΜΟΠΟΙΗΘΕΝΤΑ ΤΡΙΓΩΝ. : ΑΣΠΡΟΒΡΑΧΑ(803),ΒΟΥΛΓΑΡΙΚΟ(714), ΡΑΧΗ(706),ΚΟΥΜΑΡΟΣ(707)
ΥΨΟΜΕΤΡΙΚΗ ΑΦΕΤΗΡΙΑ : ΑΠΟ ΤΟ ΚΡΑΤΙΚΟ ΔΙΚΤΥΟ(Γ.Υ.Σ.)
ΙΣΟΔΙΑΣΤΑΣΗ : 1.00μ.
ΜΕΘΟΔΟΣ ΑΠΟΤΥΠΩΣΗΣ : ΤΑΧΥΜΕΤΡΙΚΗ
ΧΡΟΝΟΣ ΑΠΟΤΥΠΩΣΗΣ : ΑΥΓΟΥΣΤΟΣ 2000
ΘΕΩΡΗΘΗΚΕ
ΧΑΛΚΙΔΙΚΗ 24/10/2000
Δ/ΤΗΣ ΤΗΣ Δ.Τ.Υ
ΝΟΜΟΥ ΧΑΛΚΙΔΙΚΗΣ
Β. ΠΕΦΑΝΗΣ
ΤΟΠ. ΜΗΧΑΝΙΚΟΣ ΜΕ Α' ΒΑΘΜΟ
ΕΛΕΓΧΘΗΚΕ ΕΠΙ ΤΟΠΟΥ ΓΙΑ ΤΗΝ ΑΚΡΙΒΕΙΑ
ΧΑΛΚΙΔΙΚΗ 24/10/2000
Ο ΜΗΧΑΝΙΚΟΣ ΤΗΣ Δ.Τ.Υ
ΝΟΜΟΥ ΧΑΛΚΙΔΙΚΗΣ
Κ. ΠΑΠΑΘΑΝΑΣΙΟΥ
ΕΡ. ΜΕ Α' ΒΑΘΜΟ
ΧΑΛΚΙΔΙΚΗ 26/9/00
Ο ΣΥΝΤΑΞΑΣ
ΔΗΜΗΤΡΙΟΣ ΓΕΩΡ. ΜΑΜΟΥΝΗΣ
ΔΙΠΛΩΜ. ΤΟΠΟΓΡΑΦΟΣ ΜΗΧΑΝΙΚΟΣ
ΤΟΠΟΓΡΑΦΙΚΟ ΔΙΑΓΡΑΜΜΑ ΘΕΣΕΩΣ
Α.Β ΚΑΘΟΡΙΣΜΟΥ ΑΙΓΙΑΛΟΥ & ΠΑΡΑΛΙΑΣ
ΔΙΑΝΟΜΗ ΠΙΝΑΚΙΔΩΝ
3
4
5
6
7
ΕΛΙΕΣ
ΣΙΤΟΚΑΛΛΙΕΡΓ
ΠΡΑΤΗΡΙΟ ΚΑΤΣΙΜΩΝ
ΓΕΩΤΡΗΣΗ
1Κ
2Κ
1Π

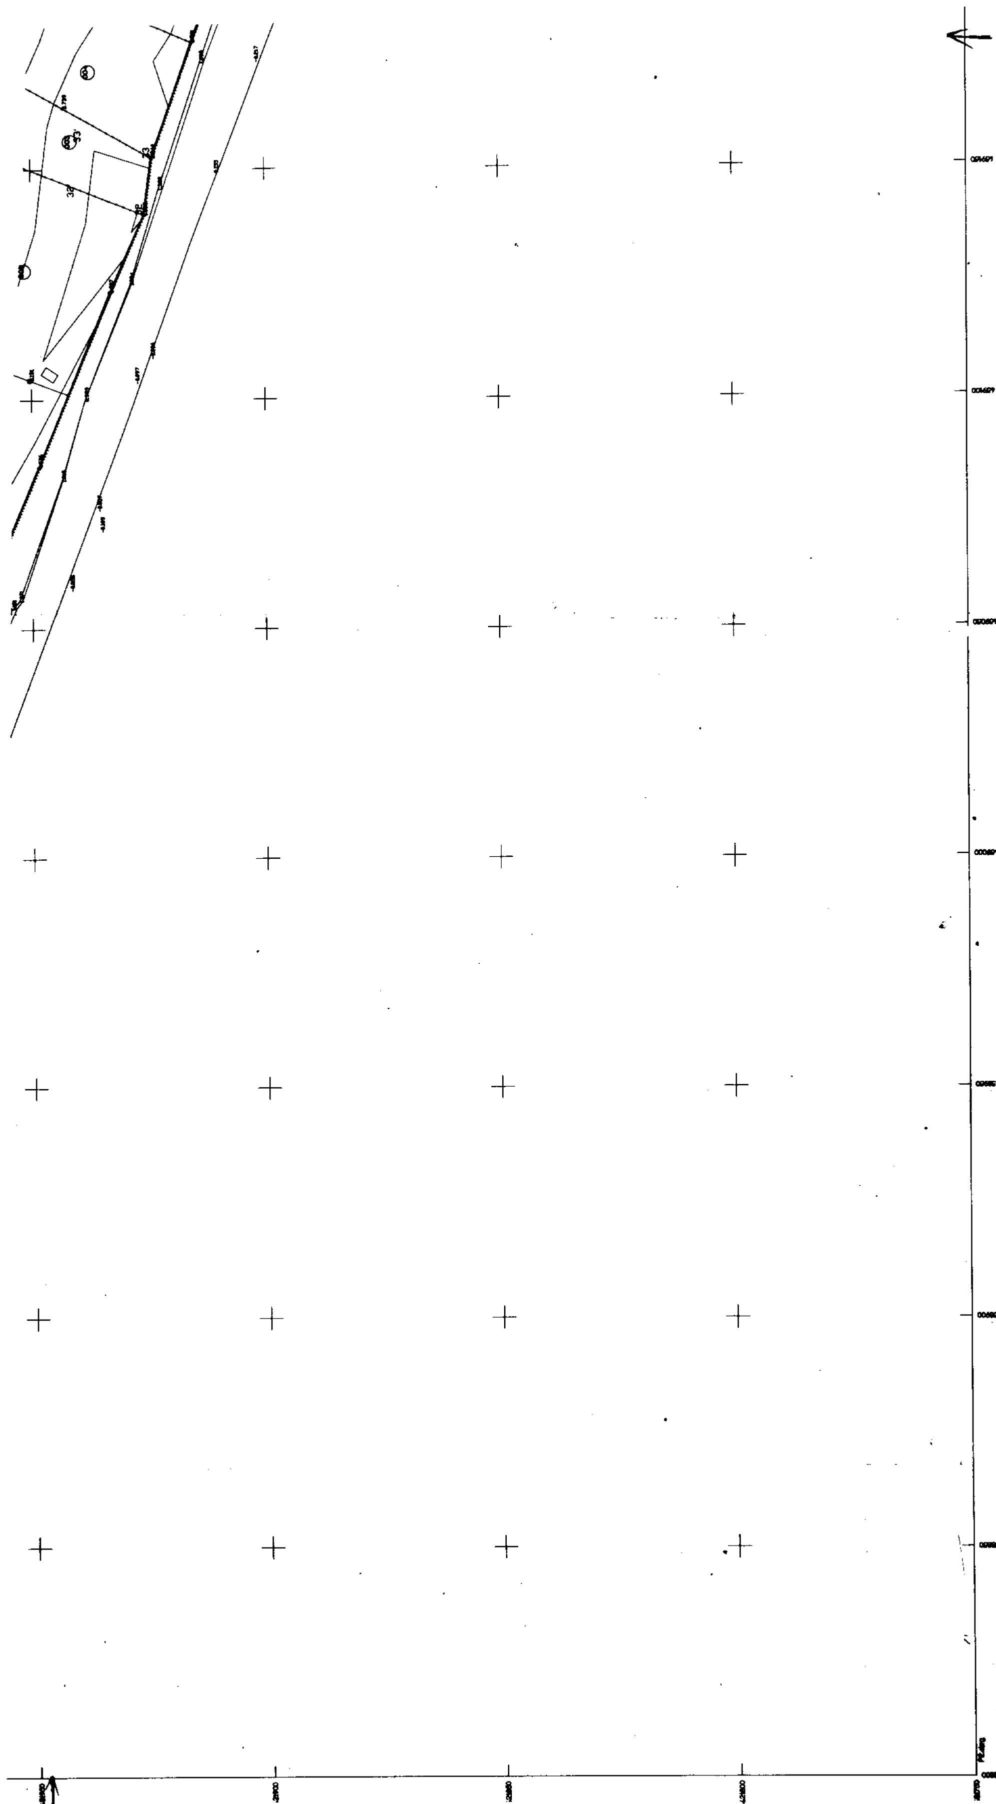

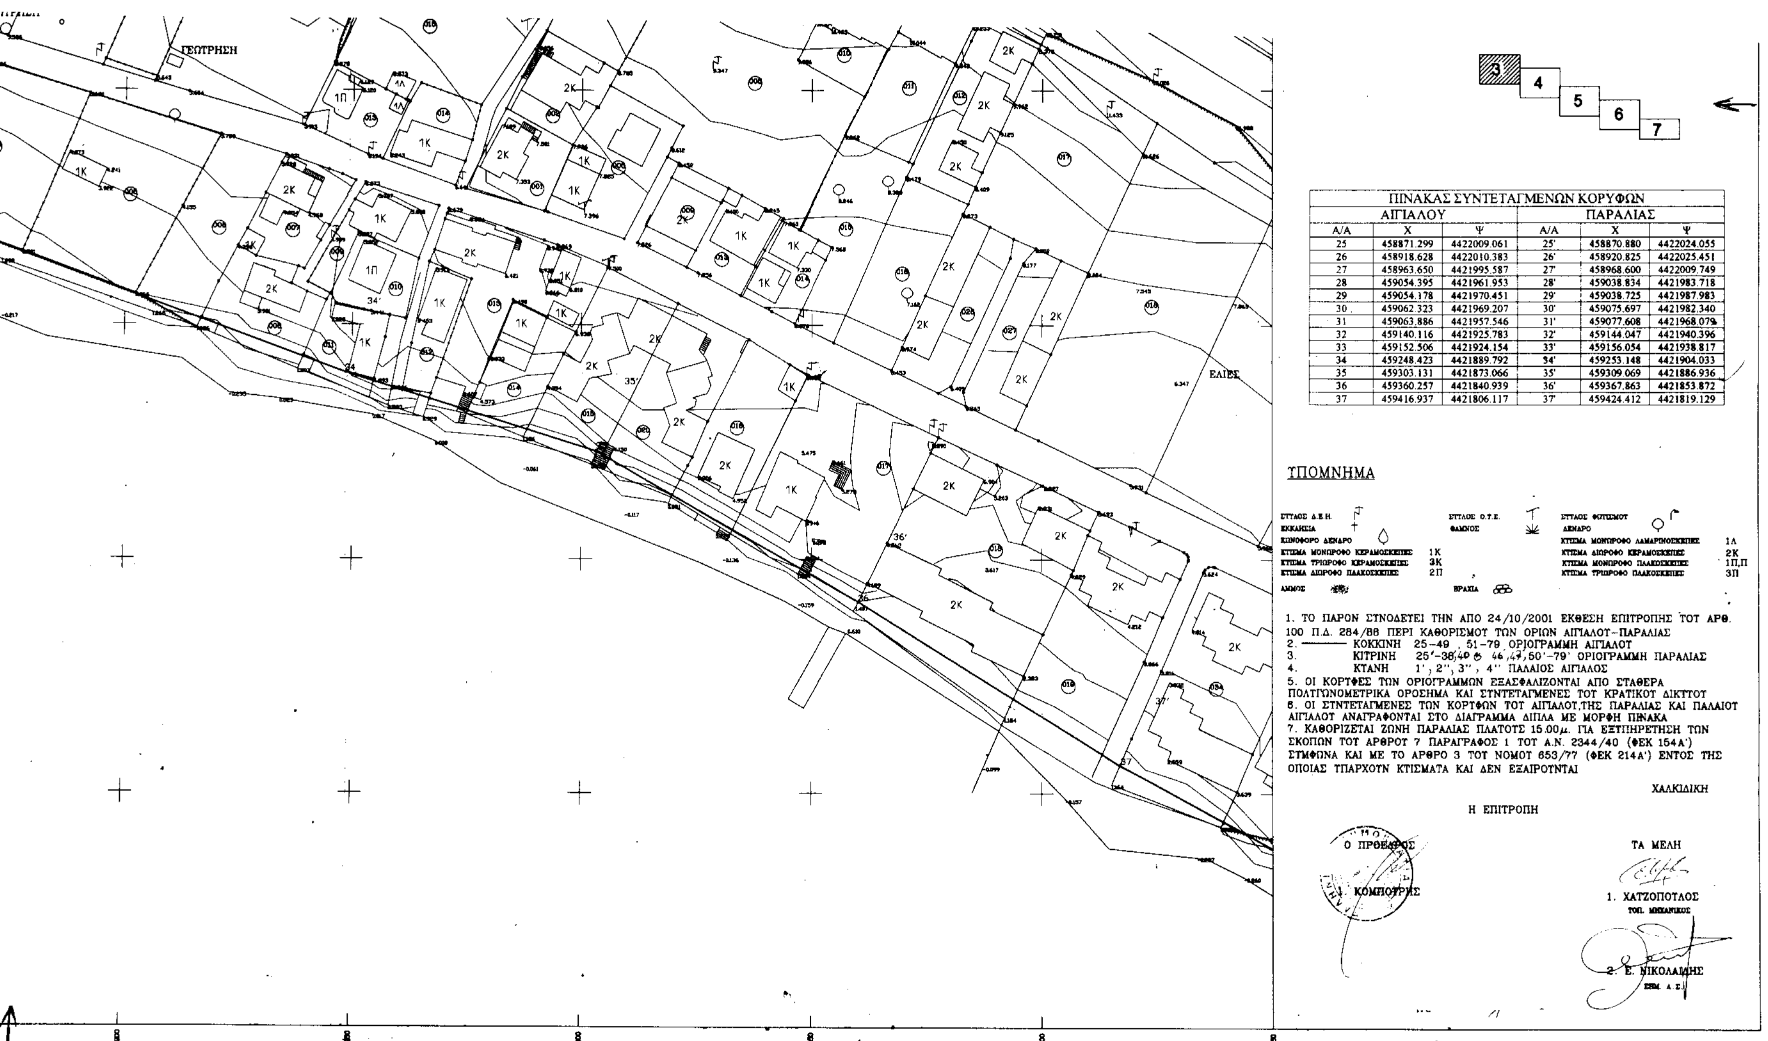

ΠΙΝΑΚΑΣ ΣΥΝΤΕΤΑΓΜΕΝΩΝ ΚΟΡΥΦΩΝ					
ΑΙΓΙΑΛΟΥ			ΠΑΡΑΛΙΑΣ		
Α/Α	Χ	Ψ	Α/Α	Χ	Ψ
25	458871.299	4422009.061	25'	458870.880	4422024.055
26	458918.628	4422010.383	26'	458920.825	4422025.451
27	458963.650	4421995.587	27'	458968.600	4422009.749
28	459054.395	4421961.953	28'	459038.834	4421983.718
29	459054.178	4421970.451	29'	459038.725	4421987.983
30	459062.323	4421969.207	30'	459075.697	4421982.340
31	459063.886	4421957.546	31'	459077.608	4421968.079
32	459140.116	4421925.783	32'	459144.047	4421940.396
33	459152.506	4421924.154	33'	459156.054	4421938.817
34	459248.423	4421889.792	34'	459253.148	4421904.033
35	459303.131	4421873.066	35'	459309.069	4421886.936
36	459360.257	4421840.939	36'	459367.863	4421853.872
37	459416.937	4421806.117	37'	459424.412	4421819.129

ΥΠΟΜΝΗΜΑ

ΣΤΥΛΟΣ Δ.Ε.Η. — ΣΤΥΛΟΣ Ο.Τ.Ε. — ΣΤΥΛΟΣ ΦΩΤΙΣΜΟΥ
ΕΚΚΛΗΣΙΑ — ΘΑΜΝΟΣ — ΔΕΝΔΡΟ
ΚΩΝΟΦΟΡΟ ΔΕΝΔΡΟ — ΚΤΙΣΜΑ ΜΟΝΟΡΟΦΟ ΛΑΜΑΡΙΝΟΣΚΕΠΕΣ 1Λ
ΚΤΙΣΜΑ ΜΟΝΟΡΟΦΟ ΚΕΡΑΜΟΣΚΕΠΕΣ 1Κ — ΚΤΙΣΜΑ ΔΙΟΡΟΦΟ ΚΕΡΑΜΟΣΚΕΠΕΣ 2Κ
ΚΤΙΣΜΑ ΤΡΙΟΡΟΦΟ ΚΕΡΑΜΟΣΚΕΠΕΣ 3Κ — ΚΤΙΣΜΑ ΜΟΝΟΡΟΦΟ ΠΛΑΚΟΣΚΕΠΕΣ 1Π,Π
ΚΤΙΣΜΑ ΔΙΟΡΟΦΟ ΠΛΑΚΟΣΚΕΠΕΣ 2Π — ΚΤΙΣΜΑ ΤΡΙΟΡΟΦΟ ΠΛΑΚΟΣΚΕΠΕΣ 3Π
ΑΜΜΟΣ — ΒΡΑΧΙΑ

1. ΤΟ ΠΑΡΟΝ ΣΤΝΟΔΕΤΕΙ ΤΗΝ ΑΠΟ 24/10/2001 ΕΚΘΕΣΗ ΕΠΙΤΡΟΠΗΣ ΤΟΤ ΑΡΘ. 100 Π.Δ. 284/88 ΠΕΡΙ ΚΑΘΟΡΙΣΜΟΤ ΤΩΝ ΟΡΙΩΝ ΑΙΓΙΑΛΟΤ-ΠΑΡΑΛΙΑΣ
2. ——— ΚΟΚΚΙΝΗ 25-49 , 51-79 ΟΡΙΟΓΡΑΜΜΗ ΑΙΓΙΑΛΟΤ
3. ΚΙΤΡΙΝΗ 25'-38',40' ⁄ 46',47',50'-79' ΟΡΙΟΓΡΑΜΜΗ ΠΑΡΑΛΙΑΣ
4. ΚΤΑΝΗ 1'', 2'', 3'', 4'' ΠΑΛΑΙΟΣ ΑΙΓΙΑΛΟΣ
5. ΟΙ ΚΟΡΤΦΕΣ ΤΩΝ ΟΡΙΟΓΡΑΜΜΩΝ ΕΞΑΣΦΑΛΙΖΟΝΤΑΙ ΑΠΟ ΣΤΑΘΕΡΑ ΠΟΛΤΓΩΝΟΜΕΤΡΙΚΑ ΟΡΟΣΗΜΑ ΚΑΙ ΣΤΝΤΕΤΑΓΜΕΝΕΣ ΤΟΤ ΚΡΑΤΙΚΟΤ ΔΙΚΤΤΟΤ
6. ΟΙ ΣΤΝΤΕΤΑΓΜΕΝΕΣ ΤΩΝ ΚΟΡΤΦΩΝ ΤΟΤ ΑΙΓΙΑΛΟΤ,ΤΗΣ ΠΑΡΑΛΙΑΣ ΚΑΙ ΠΑΛΑΙΟΤ ΑΙΓΙΑΛΟΤ ΑΝΑΓΡΑΦΟΝΤΑΙ ΣΤΟ ΔΙΑΓΡΑΜΜΑ ΔΙΠΛΑ ΜΕ ΜΟΡΦΗ ΠΙΝΑΚΑ
7. ΚΑΘΟΡΙΖΕΤΑΙ ΖΩΝΗ ΠΑΡΑΛΙΑΣ ΠΛΑΤΟΤΣ 15.00μ. ΓΙΑ ΕΞΤΠΗΡΕΤΗΣΗ ΤΩΝ ΣΚΟΠΩΝ ΤΟΤ ΑΡΘΡΟΤ 7 ΠΑΡΑΓΡΑΦΟΣ 1 ΤΟΤ Α.Ν. 2344/40 (ΦΕΚ 154Α') ΣΤΜΦΩΝΑ ΚΑΙ ΜΕ ΤΟ ΑΡΘΡΟ 3 ΤΟΤ ΝΟΜΟΤ 653/77 (ΦΕΚ 214Α') ΕΝΤΟΣ ΤΗΣ ΟΠΟΙΑΣ ΤΠΑΡΧΟΤΝ ΚΤΙΣΜΑΤΑ ΚΑΙ ΔΕΝ ΕΞΑΙΡΟΤΝΤΑΙ

ΧΑΛΚΙΔΙΚΗ

Η ΕΠΙΤΡΟΠΗ

Ο ΠΡΟΕΔΡΟΣ

1. ΚΟΜΠΟΤΡΗΣ

ΤΑ ΜΕΛΗ

1. ΧΑΤΖΟΠΟΤΛΟΣ
ΤΟΠ. ΜΗΧΑΝΙΚΟΣ

2. Ε. ΝΙΚΟΛΑΙΔΗΣ
ΕΚΠ. Α.Σ.Ι.

ΠΡΟΣ ΚΑΛΛΙΘΕΑ


ΟΔΟΣ ΜΕΓ. ΑΛΕΞΑΝΔΡΟΥ


ΚΟΙΝΟΤΙΚΟΣ ΧΩΡΟΣ

ΠΡΑΣΙΝΟ

ΠΑΡΚΟ

ΑΙΓΑΙΟ ΠΕΛΑΓΟΣ

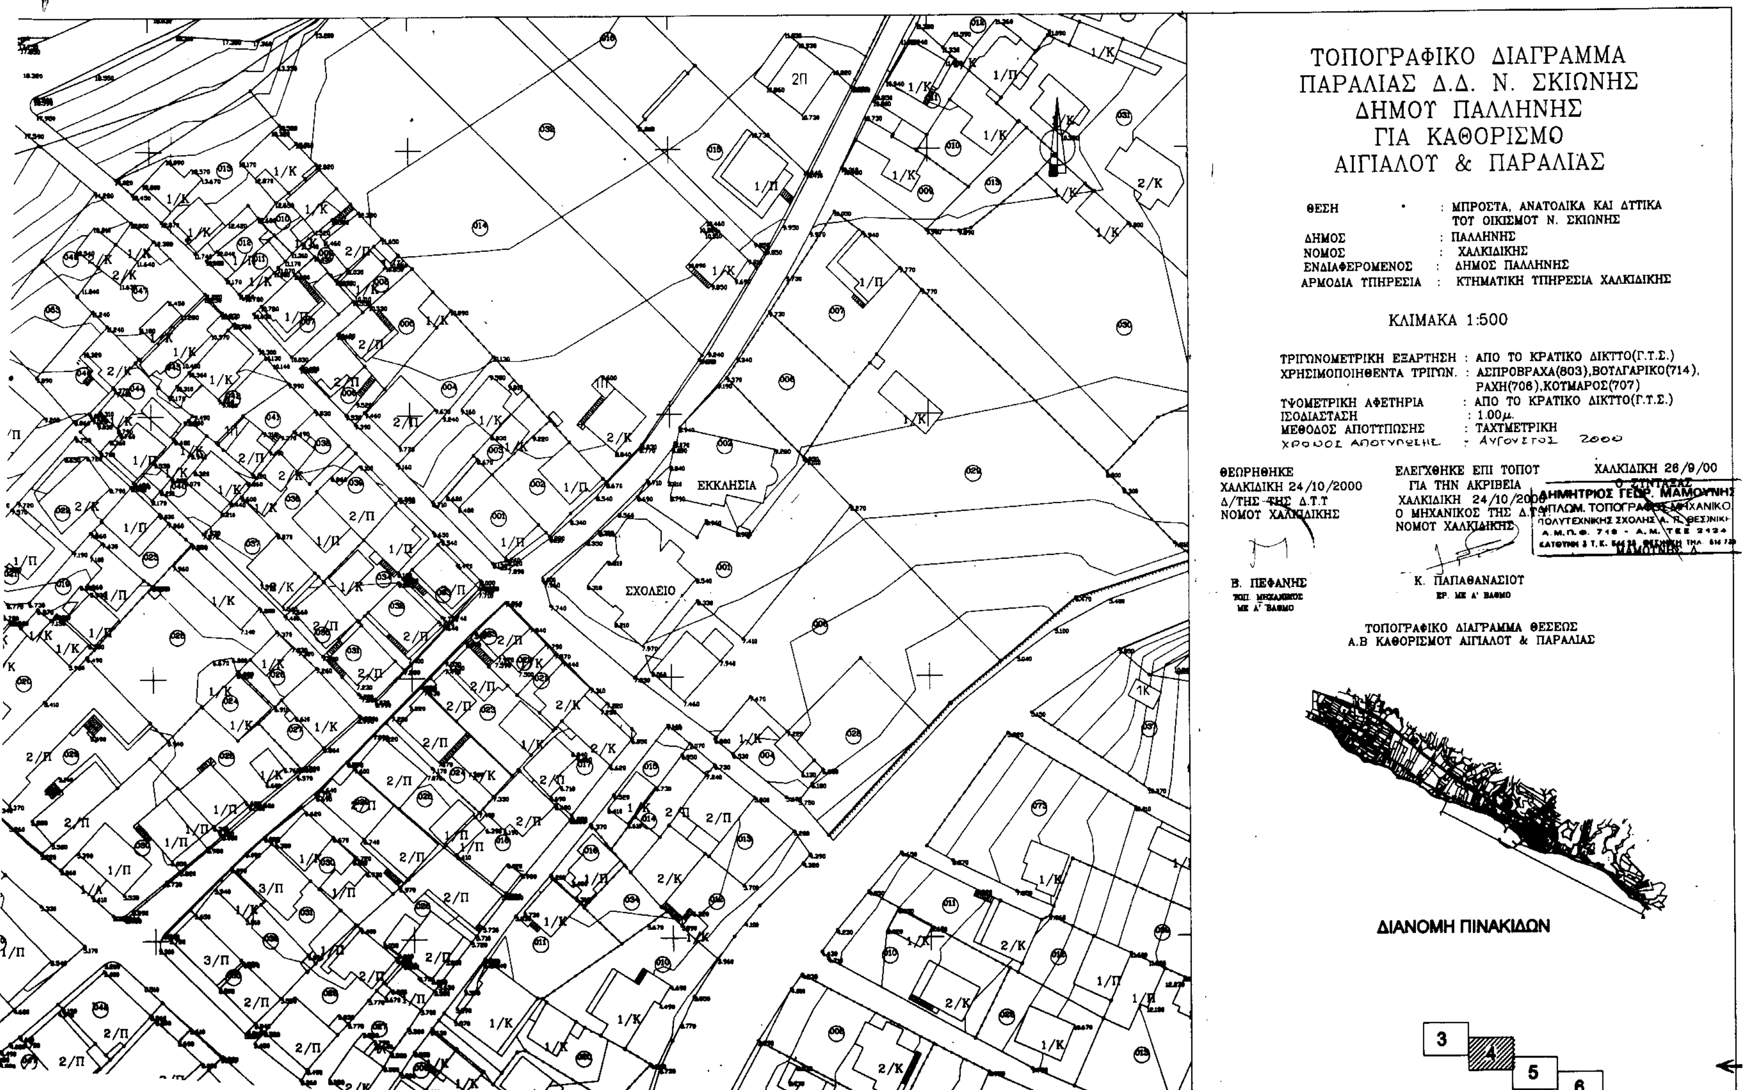
ΤΟΠΟΓΡΑΦΙΚΟ ΔΙΑΓΡΑΜΜΑ
ΠΑΡΑΛΙΑΣ Δ.Δ. Ν. ΣΚΙΩΝΗΣ
ΔΗΜΟΥ ΠΑΛΛΗΝΗΣ
ΓΙΑ ΚΑΘΟΡΙΣΜΟ
ΑΙΓΙΑΛΟΥ & ΠΑΡΑΛΙΑΣ
ΘΕΣΗ : ΜΠΡΟΣΤΑ, ΑΝΑΤΟΛΙΚΑ ΚΑΙ ΔΥΤΙΚΑ ΤΟΥ ΟΙΚΙΣΜΟΥ Ν. ΣΚΙΩΝΗΣ
ΔΗΜΟΣ : ΠΑΛΛΗΝΗΣ
ΝΟΜΟΣ : ΧΑΛΚΙΔΙΚΗΣ
ΕΝΔΙΑΦΕΡΟΜΕΝΟΣ : ΔΗΜΟΣ ΠΑΛΛΗΝΗΣ
ΑΡΜΟΔΙΑ ΥΠΗΡΕΣΙΑ : ΚΤΗΜΑΤΙΚΗ ΥΠΗΡΕΣΙΑ ΧΑΛΚΙΔΙΚΗΣ
ΚΛΙΜΑΚΑ 1:500
ΤΡΙΓΩΝΟΜΕΤΡΙΚΗ ΕΞΑΡΤΗΣΗ : ΑΠΟ ΤΟ ΚΡΑΤΙΚΟ ΔΙΚΤΥΟ(Γ.Υ.Σ.)
ΧΡΗΣΙΜΟΠΟΙΗΘΕΝΤΑ ΤΡΙΓΩΝ. : ΑΣΠΡΟΒΡΑΧΑ(803),ΒΟΥΛΓΑΡΙΚΟ(714), ΡΑΧΗ(706),ΚΟΥΜΑΡΟΣ(707)
ΥΨΟΜΕΤΡΙΚΗ ΑΦΕΤΗΡΙΑ : ΑΠΟ ΤΟ ΚΡΑΤΙΚΟ ΔΙΚΤΥΟ(Γ.Υ.Σ.)
ΙΣΟΔΙΑΣΤΑΣΗ : 1.00μ.
ΜΕΘΟΔΟΣ ΑΠΟΤΥΠΩΣΗΣ : ΤΑΧΥΜΕΤΡΙΚΗ
ΧΡΟΝΟΣ ΑΠΟΤΥΠΩΣΗΣ : ΑΥΓΟΥΣΤΟΣ 2000
ΘΕΩΡΗΘΗΚΕ
ΧΑΛΚΙΔΙΚΗ 24/10/2000
Δ/ΤΗΣ ΤΗΣ Δ.Τ.Υ
ΝΟΜΟΥ ΧΑΛΚΙΔΙΚΗΣ
Β. ΠΕΦΑΝΗΣ
ΤΟΠ. ΜΗΧΑΝΙΚΟΣ ΜΕ Α' ΒΑΘΜΟ
ΕΛΕΓΧΘΗΚΕ ΕΠΙ ΤΟΠΟΥ
ΓΙΑ ΤΗΝ ΑΚΡΙΒΕΙΑ
ΧΑΛΚΙΔΙΚΗ 24/10/2000
Ο ΜΗΧΑΝΙΚΟΣ ΤΗΣ Δ.Τ.Υ.
ΝΟΜΟΥ ΧΑΛΚΙΔΙΚΗΣ
Κ. ΠΑΠΑΘΑΝΑΣΙΟΥ
ΕΡ. ΜΕ Α' ΒΑΘΜΟ
ΧΑΛΚΙΔΙΚΗ 26/9/00
Ο ΣΥΝΤΑΞΑΣ
ΔΗΜΗΤΡΙΟΣ ΓΕΩΡ. ΜΑΜΟΥΝΗΣ
ΤΟΠΟΓΡΑΦΙΚΟ ΔΙΑΓΡΑΜΜΑ ΘΕΣΕΩΣ
Α.Β ΚΑΘΟΡΙΣΜΟΥ ΑΙΓΙΑΛΟΥ & ΠΑΡΑΛΙΑΣ
ΔΙΑΝΟΜΗ ΠΙΝΑΚΙΔΩΝ
3
4
5
6
ΕΚΚΛΗΣΙΑ
ΣΧΟΛΕΙΟ

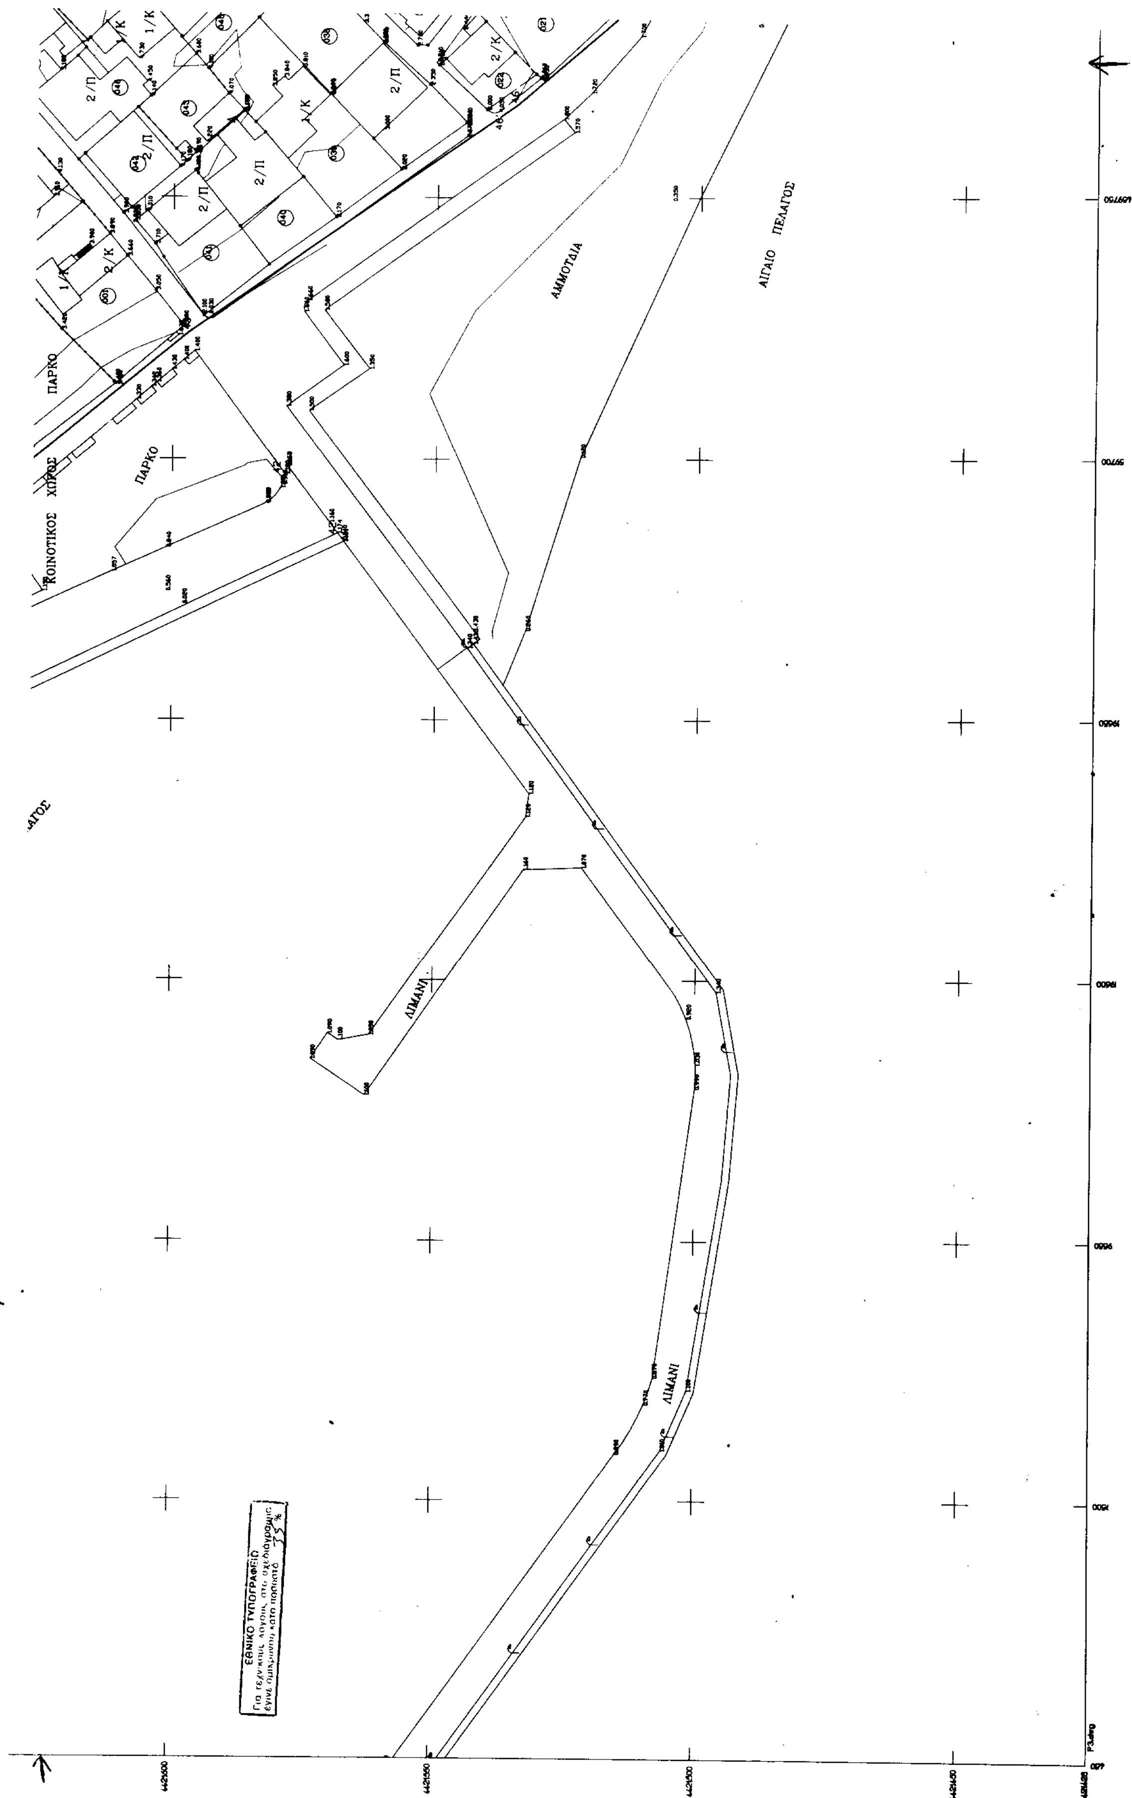
ΠΑΡΚΟ
ΚΟΙΝΟΤΙΚΟΣ ΧΩΡΟΣ
ΑΜΜΟΥΔΙΑ
ΑΙΓΑΙΟ ΠΕΛΑΓΟΣ
ΛΙΜΑΝΙ
2/Π
1/Κ
2/Κ
ΕΘΝΙΚΟ ΤΥΠΟΓΡΑΦΕΙΟ

3 4 5 6 7

ΠΙΝΑΚΑΣ ΣΥΝΤΕΤΑΓΜΕΝΩΝ ΚΟΡΥΦΩΝ					
ΑΙΓΙΑΛΟΥ			ΠΑΡΑΛΙΑΣ		
Α/Α	Χ	Ψ	Α/Α	Χ	Ψ
38	459459.466	4421783.325	38'	459467.342	4421796.123
39	459511.800	4421760.500	39'		
40	459530.007	4421752.191	40'		
41	459545.300	4421744.600	41'		
42	459577.084	4421725.507	42'		
43	459624.640	4421700.641	43'		
44	459670.000	4421662.300	44'		
45	459724.300	4421597.000	45'		
46	459767.900	4421535.000	46'	459765.348	4421538.629
47	459784.700	4421515.600	47'	459787.381	4421525.485
51	459866,341	4421469,059	50'	459855,261	4421476,272
52	459861,100	4421460,026	51'	459865,433	4421478,667
53	459921,493	4421456,061	52'	459904,369	4421474,667
			53'	459926,508	4421468,994
ΠΑΛΑΙΟΥ ΑΙΓΙΑΛΟΥ					
18=1''	459802,900	4421506,400	2''	459826,000	4421527,300
40=4''	459841,100	4421486,500	3''	459857,000	4421504,900

ΥΠΟΜΝΗΜΑ

ΣΤΥΛΟΣ Δ.Ε.Η. — ΣΤΥΛΟΣ Ο.Τ.Ε. — ΣΤΥΛΟΣ ΦΩΤΙΣΜΟΥ
ΕΚΚΛΗΣΙΑ — ΘΑΜΝΟΣ — ΔΕΝΔΡΟ
ΚΩΝΟΦΟΡΟ ΔΕΝΔΡΟ
ΚΤΙΣΜΑ ΜΟΝΩΡΟΦΟ ΚΕΡΑΜΟΣΚΕΠΕΣ 1Κ — ΚΤΙΣΜΑ ΜΟΝΩΡΟΦΟ ΛΑΜΑΡΙΝΟΣΚΕΠΕΣ 1Λ
ΚΤΙΣΜΑ ΤΡΙΩΡΟΦΟ ΚΕΡΑΜΟΣΚΕΠΕΣ 3Κ — ΚΤΙΣΜΑ ΔΙΩΡΟΦΟ ΚΕΡΑΜΟΣΚΕΠΕΣ 2Κ
ΚΤΙΣΜΑ ΔΙΩΡΟΦΟ ΠΛΑΚΟΣΚΕΠΕΣ 2Π — ΚΤΙΣΜΑ ΜΟΝΩΡΟΦΟ ΠΛΑΚΟΣΚΕΠΕΣ 1Π,Π
ΚΤΙΣΜΑ ΤΡΙΩΡΟΦΟ ΠΛΑΚΟΣΚΕΠΕΣ 3Π
ΑΜΜΟΣ — ΒΡΑΧΙΑ

1. ΤΟ ΠΑΡΟΝ ΣΥΝΟΔΕΥΕΙ ΤΗΝ ΑΠΟ 24/10/2001 ΕΚΘΕΣΗ ΕΠΙΤΡΟΠΗΣ ΤΟΥ ΑΡΘ. 100 Π.Δ. 284/88 ΠΕΡΙ ΚΑΘΟΡΙΣΜΟΥ ΤΩΝ ΟΡΙΩΝ ΑΙΓΙΑΛΟΥ–ΠΑΡΑΛΙΑΣ
2. ——— ΚΟΚΚΙΝΗ 25–49 , 51–79 ΟΡΙΟΓΡΑΜΜΗ ΑΙΓΙΑΛΟΥ
3. ΚΙΤΡΙΝΗ 25'–38', 46', 47', 50'–79' ΟΡΙΟΓΡΑΜΜΗ ΠΑΡΑΛΙΑΣ
4. ΚΥΑΝΗ 1'', 2'', 3'', 4'' ΠΑΛΑΙΟΣ ΑΙΓΙΑΛΟΣ
5. ΟΙ ΚΟΡΥΦΕΣ ΤΩΝ ΟΡΙΟΓΡΑΜΜΩΝ ΕΞΑΣΦΑΛΙΖΟΝΤΑΙ ΑΠΟ ΣΤΑΘΕΡΑ ΠΟΛΥΓΩΝΟΜΕΤΡΙΚΑ ΟΡΟΣΗΜΑ ΚΑΙ ΣΥΝΤΕΤΑΓΜΕΝΕΣ ΤΟΥ ΚΡΑΤΙΚΟΥ ΔΙΚΤΥΟΥ
6. ΟΙ ΣΥΝΤΕΤΑΓΜΕΝΕΣ ΤΩΝ ΚΟΡΥΦΩΝ ΤΟΥ ΑΙΓΙΑΛΟΥ,ΤΗΣ ΠΑΡΑΛΙΑΣ ΚΑΙ ΠΑΛΑΙΟΥ ΑΙΓΙΑΛΟΥ ΑΝΑΓΡΑΦΟΝΤΑΙ ΣΤΟ ΔΙΑΓΡΑΜΜΑ ΔΙΠΛΑ ΜΕ ΜΟΡΦΗ ΠΙΝΑΚΑ
7. ΚΑΘΟΡΙΖΕΤΑΙ ΖΩΝΗ ΠΑΡΑΛΙΑΣ ΠΛΑΤΟΥΣ 15.00μ. ΓΙΑ ΕΞΥΠΗΡΕΤΗΣΗ ΤΩΝ ΣΚΟΠΩΝ ΤΟΥ ΑΡΘΡΟΥ 7 ΠΑΡΑΓΡΑΦΟΣ 1 ΤΟΥ Α.Ν. 2344/40 (ΦΕΚ 154Α') ΣΥΜΦΩΝΑ ΚΑΙ ΜΕ ΤΟ ΑΡΘΡΟ 3 ΤΟΥ ΝΟΜΟΥ 653/77 (ΦΕΚ 214Α') ΕΝΤΟΣ ΤΗΣ ΟΠΟΙΑΣ ΥΠΑΡΧΟΥΝ ΚΤΙΣΜΑΤΑ ΚΑΙ ΔΕΝ ΕΞΑΙΡΟΥΝΤΑΙ

ΧΑΛΚΙΔΙΚΗ

Η ΕΠΙΤΡΟΠΗ

Ο ΠΡΟΕΔΡΟΣ


ΤΑ ΜΕΛΗ


1. ΧΑΤΖΟΠΟΥΛΟΣ
ΤΟΠ. ΜΗΧΑΝΙΚΟΣ


2. Ε. ΝΙΚΟΛΑΙΔΗΣ
ΣΜΧ. Α.Σ.

ΑΜΜΟΥΔΙΑ

ΑΜΜΟΥΔΙΑ

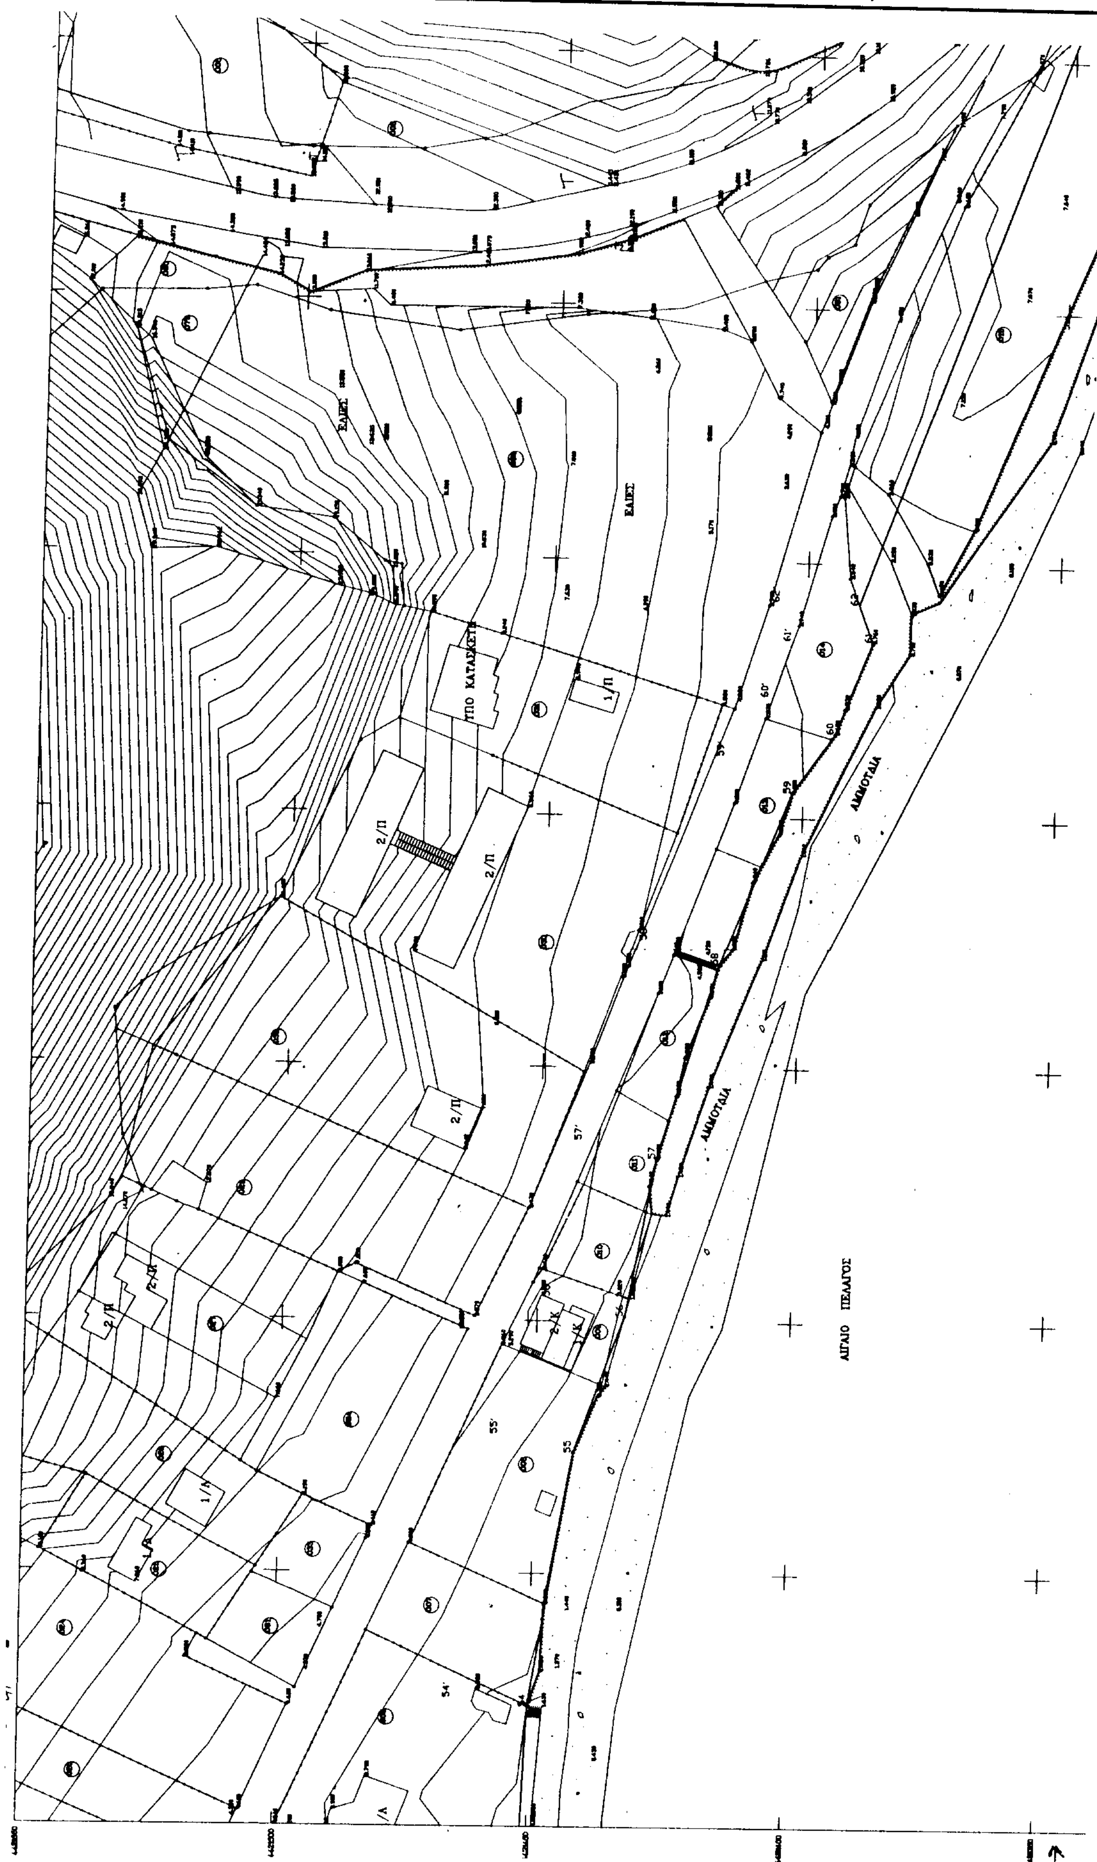
ΑΙΓΑΙΟ ΠΕΛΑΓΟΣ
ΑΜΜΟΥΔΙΑ
ΑΜΜΟΥΔΙΑ
ΕΛΑΙΕΣ
ΕΛΑΙΕΣ
2/Π
2/Π
2/Π
1/Π

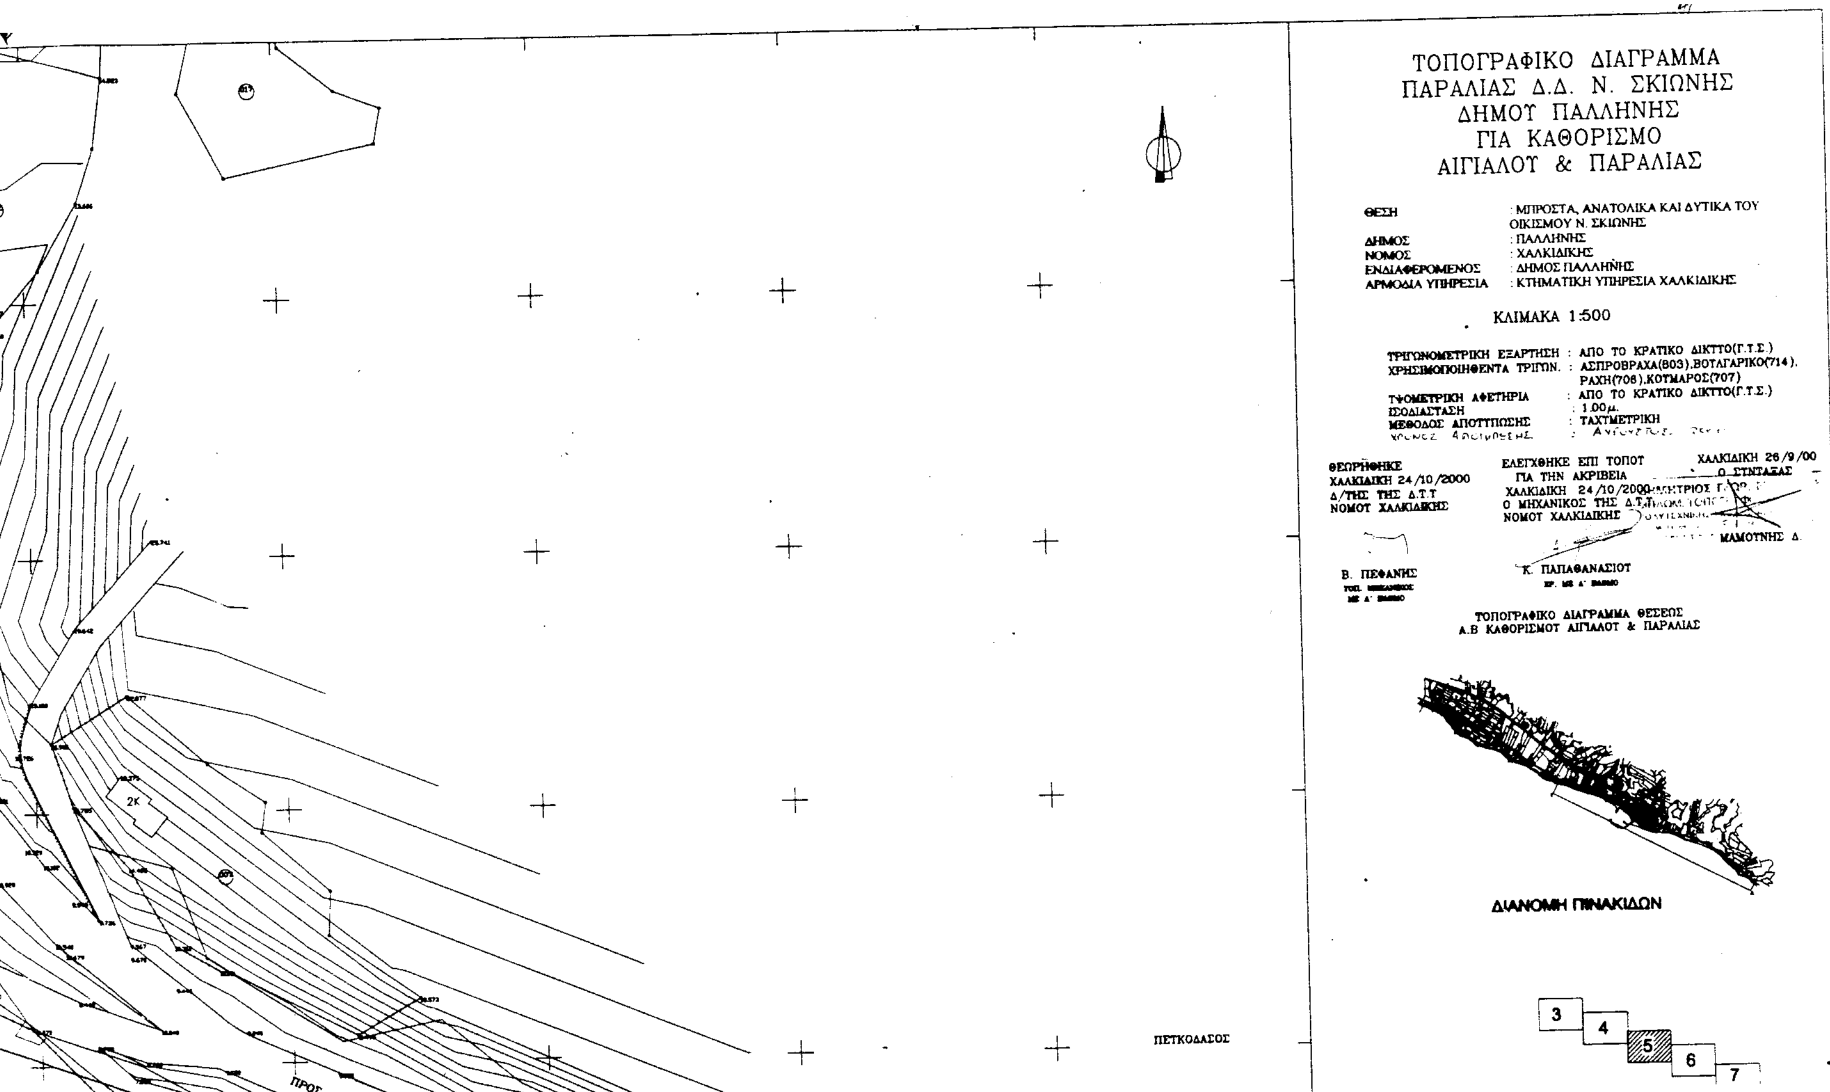
ΤΟΠΟΓΡΑΦΙΚΟ ΔΙΑΓΡΑΜΜΑ
ΠΑΡΑΛΙΑΣ Δ.Δ. Ν. ΣΚΙΩΝΗΣ
ΔΗΜΟΥ ΠΑΛΛΗΝΗΣ
ΓΙΑ ΚΑΘΟΡΙΣΜΟ
ΑΙΓΙΑΛΟΥ & ΠΑΡΑΛΙΑΣ
ΘΕΣΗ : ΜΠΡΟΣΤΑ, ΑΝΑΤΟΛΙΚΑ ΚΑΙ ΔΥΤΙΚΑ ΤΟΥ ΟΙΚΙΣΜΟΥ Ν. ΣΚΙΩΝΗΣ
ΔΗΜΟΣ : ΠΑΛΛΗΝΗΣ
ΝΟΜΟΣ : ΧΑΛΚΙΔΙΚΗΣ
ΕΝΔΙΑΦΕΡΟΜΕΝΟΣ : ΔΗΜΟΣ ΠΑΛΛΗΝΗΣ
ΑΡΜΟΔΙΑ ΥΠΗΡΕΣΙΑ : ΚΤΗΜΑΤΙΚΗ ΥΠΗΡΕΣΙΑ ΧΑΛΚΙΔΙΚΗΣ
ΚΛΙΜΑΚΑ 1:500
ΤΡΙΓΩΝΟΜΕΤΡΙΚΗ ΕΞΑΡΤΗΣΗ : ΑΠΟ ΤΟ ΚΡΑΤΙΚΟ ΔΙΚΤΥΟ(Γ.Υ.Σ.)
ΧΡΗΣΙΜΟΠΟΙΗΘΕΝΤΑ ΤΡΙΓΩΝ. : ΑΣΠΡΟΒΡΑΧΑ(803),ΒΟΥΛΓΑΡΙΚΟ(714), ΡΑΧΗ(706),ΚΟΥΜΑΡΟΣ(707)
ΥΨΟΜΕΤΡΙΚΗ ΑΦΕΤΗΡΙΑ : ΑΠΟ ΤΟ ΚΡΑΤΙΚΟ ΔΙΚΤΥΟ(Γ.Υ.Σ.)
ΙΣΟΔΙΑΣΤΑΣΗ : 1.00μ.
ΜΕΘΟΔΟΣ ΑΠΟΤΥΠΩΣΗΣ : ΤΑΧΥΜΕΤΡΙΚΗ
ΘΕΩΡΗΘΗΚΕ
ΧΑΛΚΙΔΙΚΗ 24/10/2000
Δ/ΤΗΣ ΤΗΣ Δ.Τ.Υ
ΝΟΜΟΥ ΧΑΛΚΙΔΙΚΗΣ
Β. ΠΕΦΑΝΗΣ
ΕΛΕΓΧΘΗΚΕ ΕΠΙ ΤΟΠΟΥ
ΓΙΑ ΤΗΝ ΑΚΡΙΒΕΙΑ
ΧΑΛΚΙΔΙΚΗ 24/10/2000
Ο ΜΗΧΑΝΙΚΟΣ ΤΗΣ Δ.Τ.Υ.
ΝΟΜΟΥ ΧΑΛΚΙΔΙΚΗΣ
Κ. ΠΑΠΑΘΑΝΑΣΙΟΥ
ΧΑΛΚΙΔΙΚΗ 26/9/00
Ο ΣΥΝΤΑΞΑΣ
ΜΑΜΟΥΝΗΣ Δ.
ΤΟΠΟΓΡΑΦΙΚΟ ΔΙΑΓΡΑΜΜΑ ΘΕΣΕΩΣ
Α.Β ΚΑΘΟΡΙΣΜΟΥ ΑΙΓΙΑΛΟΥ & ΠΑΡΑΛΙΑΣ
ΔΙΑΝΟΜΗ ΠΙΝΑΚΙΔΩΝ
3
4
5
6
7
ΠΕΤΚΟΔΑΣΟΣ
ΠΡΟΣ
2Κ

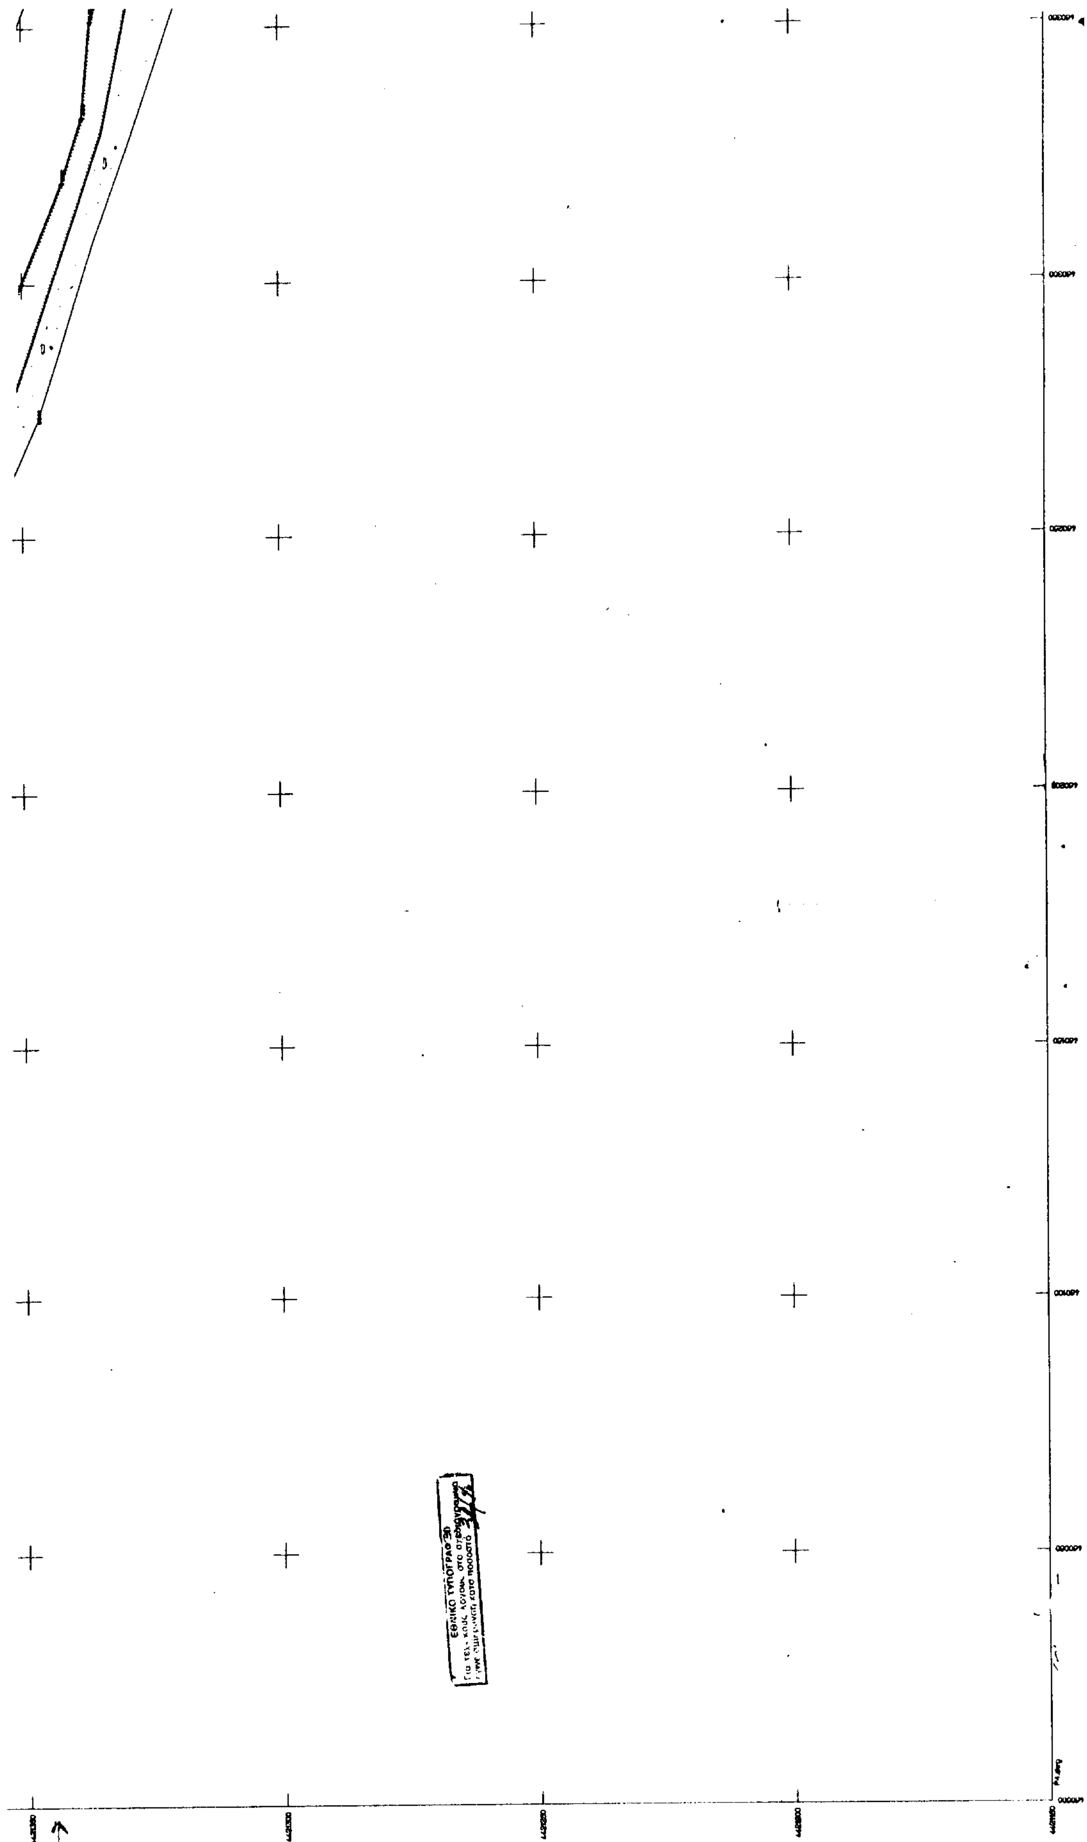

ΠΕΤΚΟΔΑΣΟΣ

ΠΡΟΣ ΠΑΛΙΟΥΡΙ

ΑΜΜΟΥΔΙΑ

ΑΙΓΑΙΟ ΠΕΛΑΓΟΣ

3 4 5 6 7

ΠΙΝΑΚΑΣ ΣΥΝΤΕΤΑΓΜΕΝΩΝ ΚΟΡΥΦΩΝ					
ΑΙΓΙΑΛΟΥ			ΠΑΡΑΛΙΑΣ		
Α/Α	Χ	Ψ	Α/Α	Χ	Ψ
54	460024.202	4421450.394	54'	460025.684	4421465.349
55	460073.801	4421442.385	55'	460077.515	4421456.980
56	460101.094	4421432.782	56'	460104.935	4421447.332
57	460132.239	4421427.183	57'	460135.745	4421441.793
58	460170.419	4421415.656	58'	460175.326	4421429.844
59	460204.944	4421402.157	59'	460212.073	4421415.475
60	460216.684	4421393.948	60'	460223.796	4421407.278
61	460234.622	4421386.989	61'	460234.708	4421403.045
62	460242.111	4421389.803	62'	460242.005	4421405.706
63	460427.400	4421323.000	63'	460432.842	4421336.983
64	460501.000	4421292.000	64'	460508.126	4421305.275
65	460553.353	4421257.199	65'	460561.657	4421269.691

ΥΠΟΜΝΗΜΑ

ΣΤΥΛΟΣ Δ.Ε.Η.
ΕΚΚΛΗΣΙΑ
ΚΩΝΟΦΟΡΟ ΔΕΝΔΡΟ
ΚΤΙΣΜΑ ΜΟΝΟΡΟΦΟ ΚΕΡΑΜΟΣΚΕΠΕΣ 1Κ
ΚΤΙΣΜΑ ΤΡΙΩΡΟΦΟ ΚΕΡΑΜΟΣΚΕΠΕΣ 3Κ
ΚΤΙΣΜΑ ΔΙΩΡΟΦΟ ΠΛΑΚΟΣΚΕΠΕΣ 2Π
ΑΜΜΟΣ
ΣΤΥΛΟΣ Ο.Τ.Ε.
ΘΑΜΝΟΣ
ΒΡΑΧΙΑ
ΣΤΥΛΟΣ ΦΩΤΙΣΜΟΥ
ΔΕΝΔΡΟ
ΚΤΙΣΜΑ ΜΟΝΟΡΟΦΟ ΛΑΜΑΡΙΝΟΣΚΕΠΕΣ 1Λ
ΚΤΙΣΜΑ ΔΙΩΡΟΦΟ ΚΕΡΑΜΟΣΚΕΠΕΣ 2Κ
ΚΤΙΣΜΑ ΜΟΝΟΡΟΦΟ ΠΛΑΚΟΣΚΕΠΕΣ 1Π.Π
ΚΤΙΣΜΑ ΤΡΙΩΡΟΦΟ ΠΛΑΚΟΣΚΕΠΕΣ 3Π


1. ΤΟ ΠΑΡΟΝ ΣΥΝΟΔΕΥΕΙ ΤΗΝ ΑΠΟ 24/10/2001 ΕΚΘΕΣΗ ΕΠΙΤΡΟΠΗΣ ΤΟΥ ΑΡΘ. 100 Π.Δ. 284/88 ΠΕΡΙ ΚΑΘΟΡΙΣΜΟΥ ΤΩΝ ΟΡΙΩΝ ΑΙΓΙΑΛΟΥ-ΠΑΡΑΛΙΑΣ
2. ——— ΚΟΚΚΙΝΗ 25-49, 51-79 ΟΡΙΟΓΡΑΜΜΗ ΑΙΓΙΑΛΟΥ
3. ΚΙΤΡΙΝΗ 25'-38', 40, 46, 4, 50'-79 ΟΡΙΟΓΡΑΜΜΗ ΠΑΡΑΛΙΑΣ
4. ΚΥΑΝΗ 1'', 2'', 3'', 4'' ΠΑΛΑΙΟΣ ΑΙΓΙΑΛΟΣ
5. ΟΙ ΚΟΡΥΦΕΣ ΤΩΝ ΟΡΙΟΓΡΑΜΜΩΝ ΕΞΑΣΦΑΛΙΖΟΝΤΑΙ ΑΠΟ ΣΤΑΘΕΡΑ ΠΟΛΥΓΩΝΟΜΕΤΡΙΚΑ ΟΡΟΣΗΜΑ ΚΑΙ ΣΥΝΤΕΤΑΓΜΕΝΕΣ ΤΟΥ ΚΡΑΤΙΚΟΥ ΔΙΚΤΥΟΥ
6. ΟΙ ΣΥΝΤΕΤΑΓΜΕΝΕΣ ΤΩΝ ΚΟΡΥΦΩΝ ΤΟΥ ΑΙΓΙΑΛΟΥ ΚΑΙ ΤΗΣ ΠΑΡΑΛΙΑΣ & ΠΑΛΑΙΟΥ ΑΙΓΙΑΛΟΥ ΑΝΑΓΡΑΦΟΝΤΑΙ ΣΤΟ ΔΙΑΓΡΑΜΜΑ ΔΙΠΛΑ ΜΕ ΜΟΡΦΗ ΠΙΝΑΚΑ
7. ΚΑΘΟΡΙΖΕΤΑΙ ΖΩΝΗ ΠΑΡΑΛΙΑΣ ΠΛΑΤΟΥΣ 15.00μ. ΓΙΑ ΕΞΥΠΗΡΕΤΗΣΗ ΤΩΝ ΣΚΟΠΩΝ ΤΟΥ ΑΡΘΡΟΥ 7 ΠΑΡΑΓΡΑΦΟΣ 1 ΤΟΥ Α.Ν. 2344/40 (ΦΕΚ 154Α') ΣΥΜΦΩΝΑ ΚΑΙ ΜΕ ΤΟ ΑΡΘΡΟ 3 ΤΟΥ ΝΟΜΟΥ 653/77 (ΦΕΚ 214Α') ΕΝΤΟΣ ΤΗΣ ΟΠΟΙΑΣ ΥΠΑΡΧΟΥΝ ΚΤΙΣΜΑΤΑ ΚΑΙ ΔΕΝ ΕΞΑΙΡΟΥΝΤΑΙ


ΧΑΛΚΙΔΙΚΗ

Η ΕΠΙΤΡΟΠΗ

Ο ΠΡΟΕΔΡΟΣ
1. ΚΟΜΠΟΥΡΗΣ

ΤΑ ΜΕΛΗ
1. ΧΑΤΖΟΠΟΥΛΟΣ
ΤΟΠ. ΜΗΧΑΝΙΚΟΣ
2. Ε. ΝΙΚΟΛΑΙΔΗΣ
ΕΚΠ. Α.Σ.

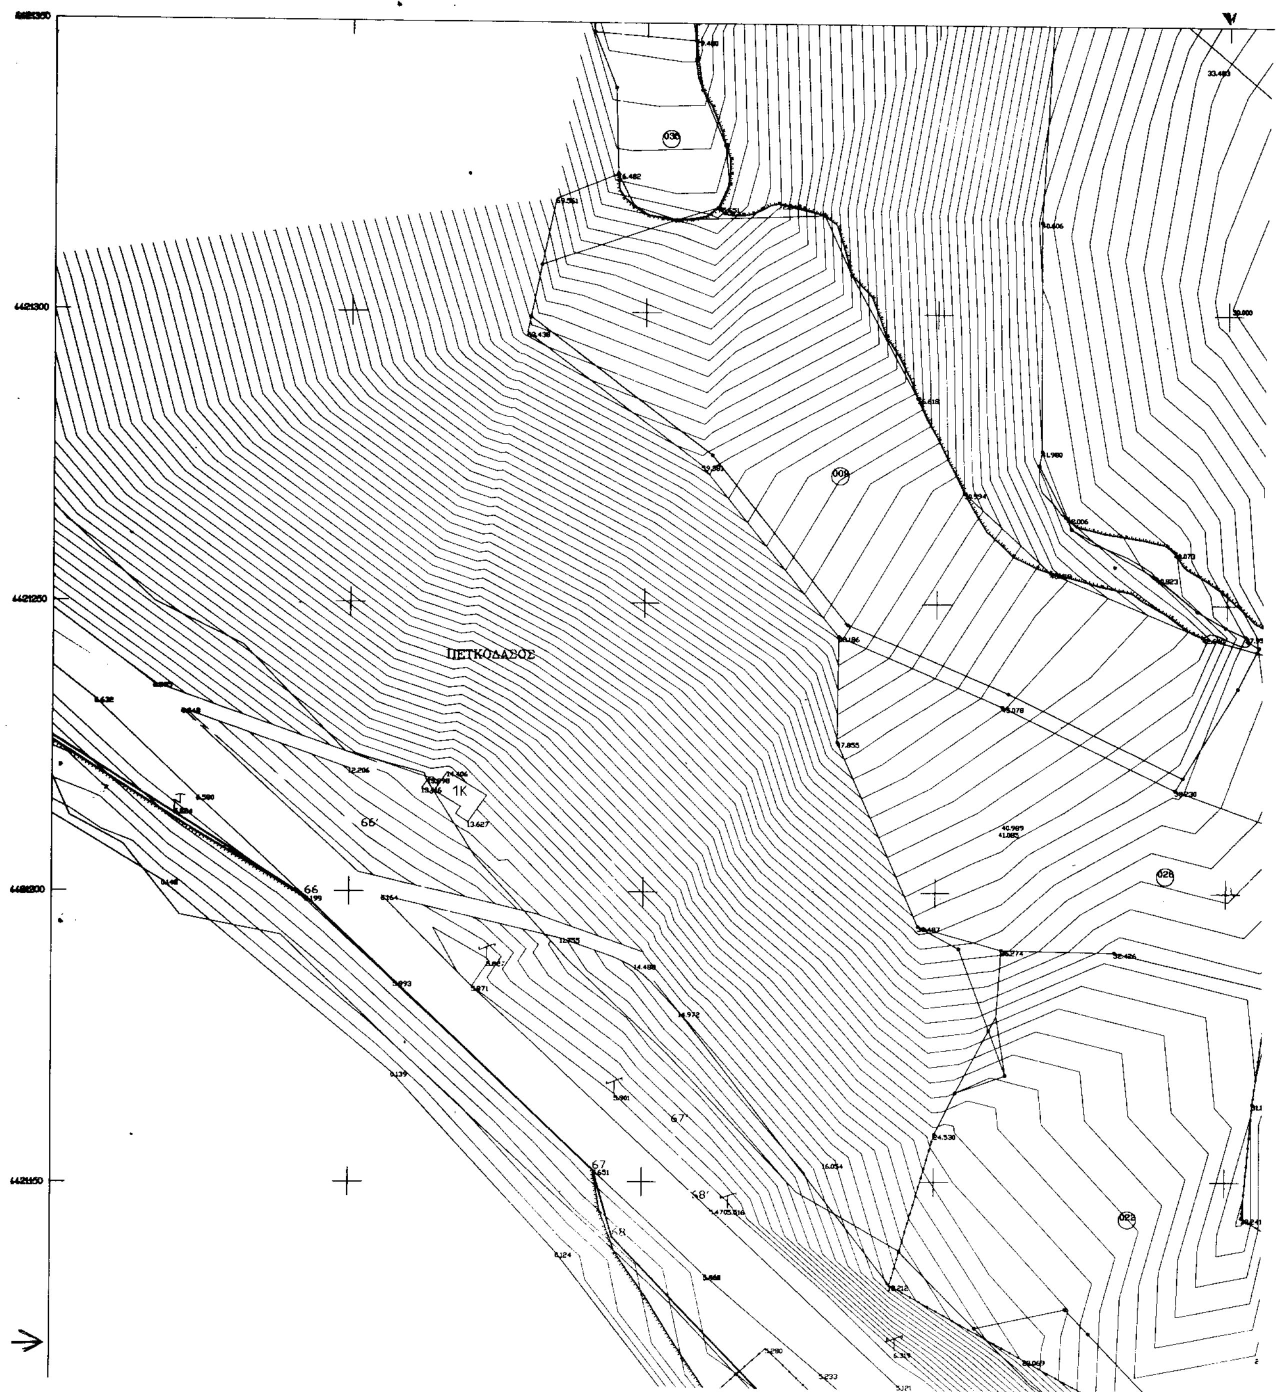
ΠΕΤΚΟΔΑΣΟΣ
4421300
4421250
4421150

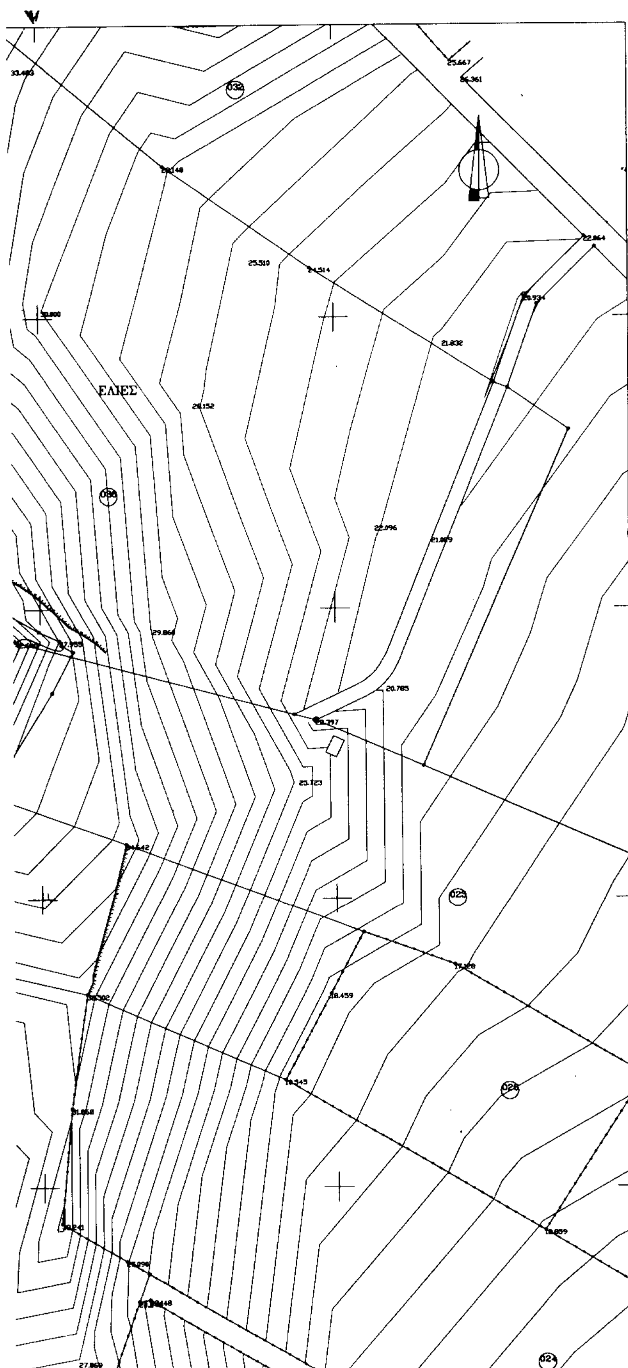

ΤΟΠΟΓΡΑΦΙΚΟ ΔΙΑΓΡΑΜΜΑ
ΠΑΡΑΛΙΑΣ Δ.Δ. Ν. ΣΚΙΩΝΗΣ
ΔΗΜΟΥ ΠΑΛΛΗΝΗΣ
ΓΙΑ ΚΑΘΟΡΙΣΜΟ
ΑΙΓΙΑΛΟΥ & ΠΑΡΑΛΙΑΣ

ΘΕΣΗ : ΜΠΡΟΣΤΑ, ΑΝΑΤΟΛΙΚΑ ΚΑΙ ΔΥΤΙΚΑ ΤΟΥ ΟΙΚΙΣΜΟΥ Ν. ΣΚΙΩΝΗΣ
ΔΗΜΟΣ : ΠΑΛΛΗΝΗΣ
ΝΟΜΟΣ : ΧΑΛΚΙΔΙΚΗΣ
ΕΝΔΙΑΦΕΡΟΜΕΝΟΣ : ΔΗΜΟΣ ΠΑΛΛΗΝΗΣ
ΑΡΜΟΔΙΑ ΥΠΗΡΕΣΙΑ : ΚΤΗΜΑΤΙΚΗ ΥΠΗΡΕΣΙΑ ΧΑΛΚΙΔΙΚΗΣ

ΚΛΙΜΑΚΑ 1:500

ΤΡΙΓΩΝΟΜΕΤΡΙΚΗ ΕΞΑΡΤΗΣΗ : ΑΠΟ ΤΟ ΚΡΑΤΙΚΟ ΔΙΚΤΥΟ(Γ.Υ.Σ.)
ΧΡΗΣΙΜΟΠΟΙΗΘΕΝΤΑ ΤΡΙΓΩΝ. : ΑΣΠΡΟΒΡΑΧΑ(803),ΒΟΥΛΓΑΡΙΚΟ(714), ΡΑΧΗ(706),ΚΟΥΜΑΡΟΣ(707)
ΥΨΟΜΕΤΡΙΚΗ ΑΦΕΤΗΡΙΑ : ΑΠΟ ΤΟ ΚΡΑΤΙΚΟ ΔΙΚΤΥΟ(Γ.Υ.Σ.)
ΙΣΟΔΙΑΣΤΑΣΗ : 1.00μ.
ΜΕΘΟΔΟΣ ΑΠΟΤΥΠΩΣΗΣ : ΤΑΧΥΜΕΤΡΙΚΗ
ΧΡΟΝΟΣ ΑΠΟΤΥΠΩΣΗΣ : ΑΥΓΟΥΣΤΟΣ 2000

ΘΕΩΡΗΘΗΚΕ
ΧΑΛΚΙΔΙΚΗ 24/10/2000
Δ/ΤΗΣ ΤΗΣ Δ.Τ.Υ
ΝΟΜΟΥ ΧΑΛΚΙΔΙΚΗΣ


Β. ΠΕΦΑΝΗΣ
ΤΟΠ. ΜΗΧΑΝΙΚΟΣ
ΜΕ Α' ΒΑΘΜΟ

ΕΛΕΓΧΘΗΚΕ ΕΠΙ ΤΟΠΟΥ
ΓΙΑ ΤΗΝ ΑΚΡΙΒΕΙΑ
ΧΑΛΚΙΔΙΚΗ 24/10/2000
Ο ΜΗΧΑΝΙΚΟΣ ΤΗΣ Δ.Τ.Υ
ΝΟΜΟΥ ΧΑΛΚΙΔΙΚΗΣ


Κ. ΠΑΠΑΘΑΝΑΣΙΟΥ
ΕΡ. ΜΕ Α' ΒΑΘΜΟ


ΧΑΛΚΙΔΙΚΗ 26/9/00
Ο ΣΥΝΤΑΞΑΣ
ΔΗΜΗΤΡΙΟΣ ΓΕΩΡ. ΜΑΜΟΥΝΗΣ
ΔΙΠΛΩΜ. ΤΟΠΟΓΡΑΦΟΣ ΜΗΧΑΝΙΚΟΣ
ΠΟΛΥΤΕΧΝΙΚΗΣ ΣΧΟΛΗΣ Α.Π. ΘΕΣ/ΝΙΚΗΣ
Α.Μ.Π.Θ. 719 - Α.Μ. ΤΕΕ 2..
..ΑΤΟΥΝΗ 3 Τ.Κ. 546.. ΜΑΜΟΥΝΗΣ Δ...

ΤΟΠΟΓΡΑΦΙΚΟ ΔΙΑΓΡΑΜΜΑ ΘΕΣΕΩΣ
Α.Β ΚΑΘΟΡΙΣΜΟΥ ΑΙΓΙΑΛΟΥ & ΠΑΡΑΛΙΑΣ

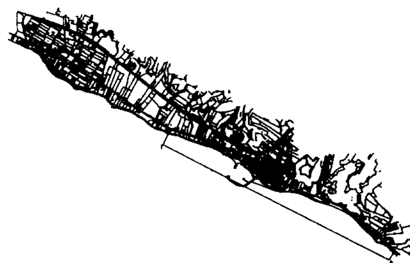


ΔΙΑΝΟΜΗ ΠΙΝΑΚΙΔΩΝ

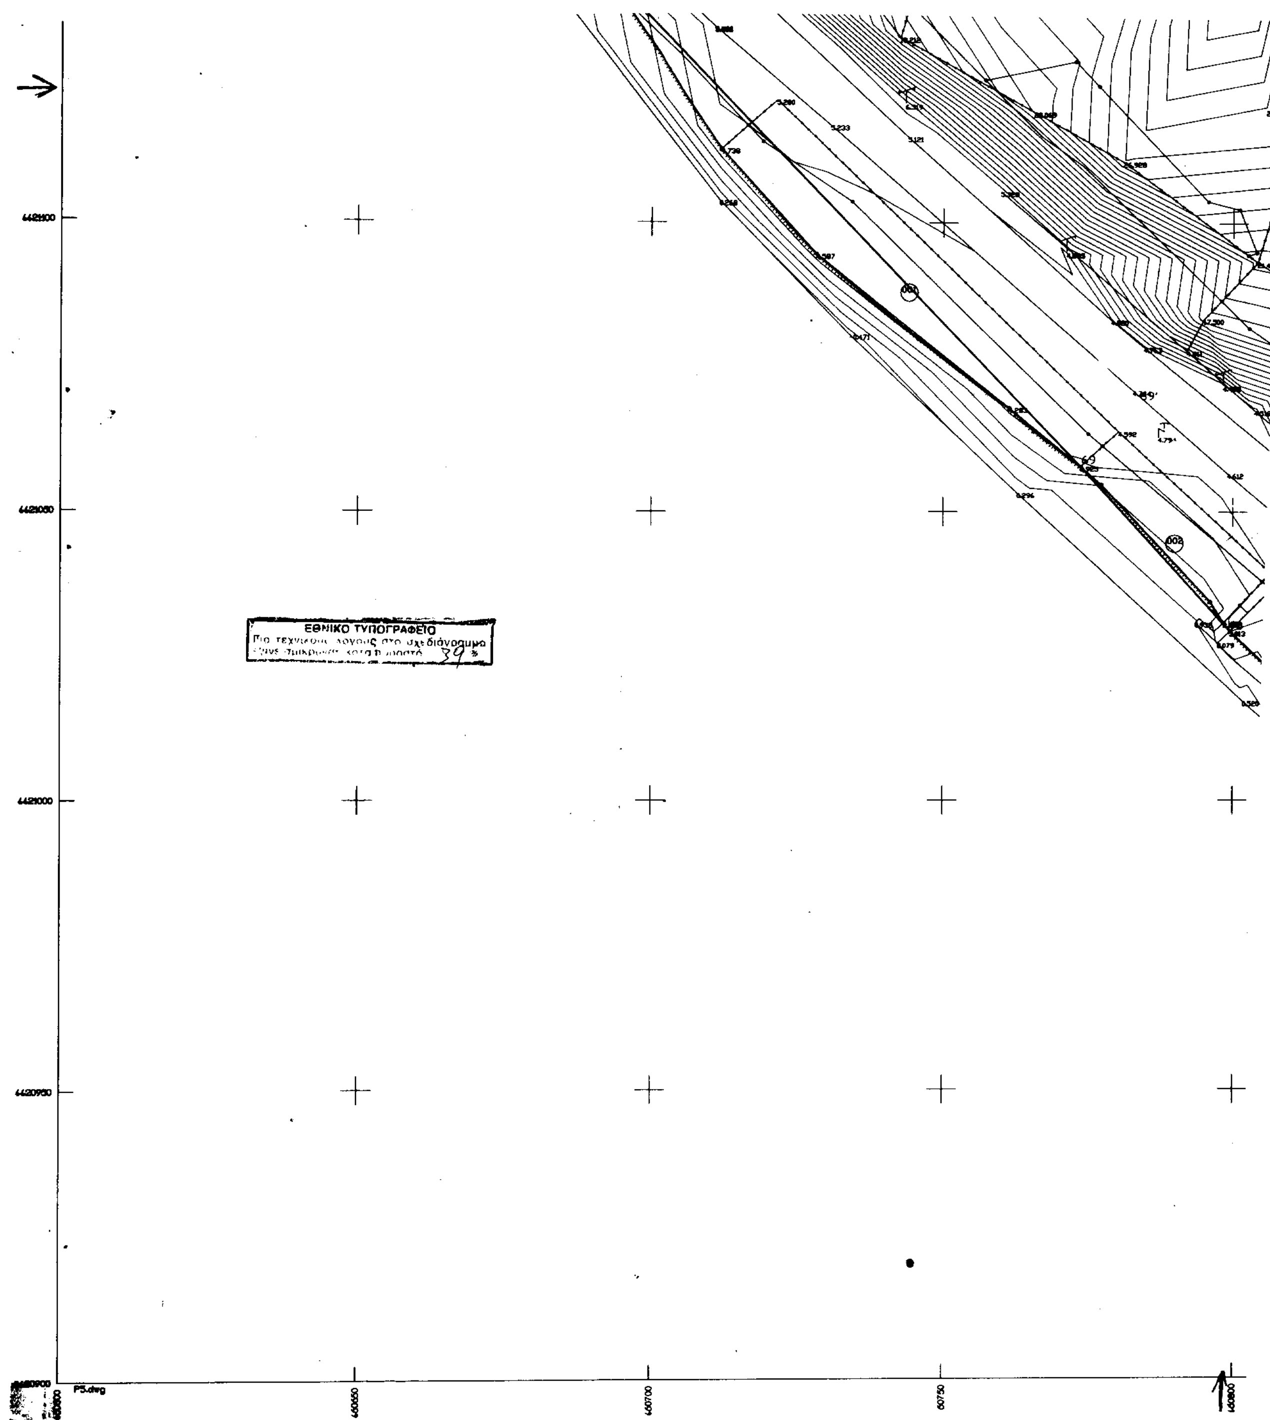
ΕΘΝΙΚΟ ΤΥΠΟΓΡΑΦΕΙΟ
39 %
P5.dwg

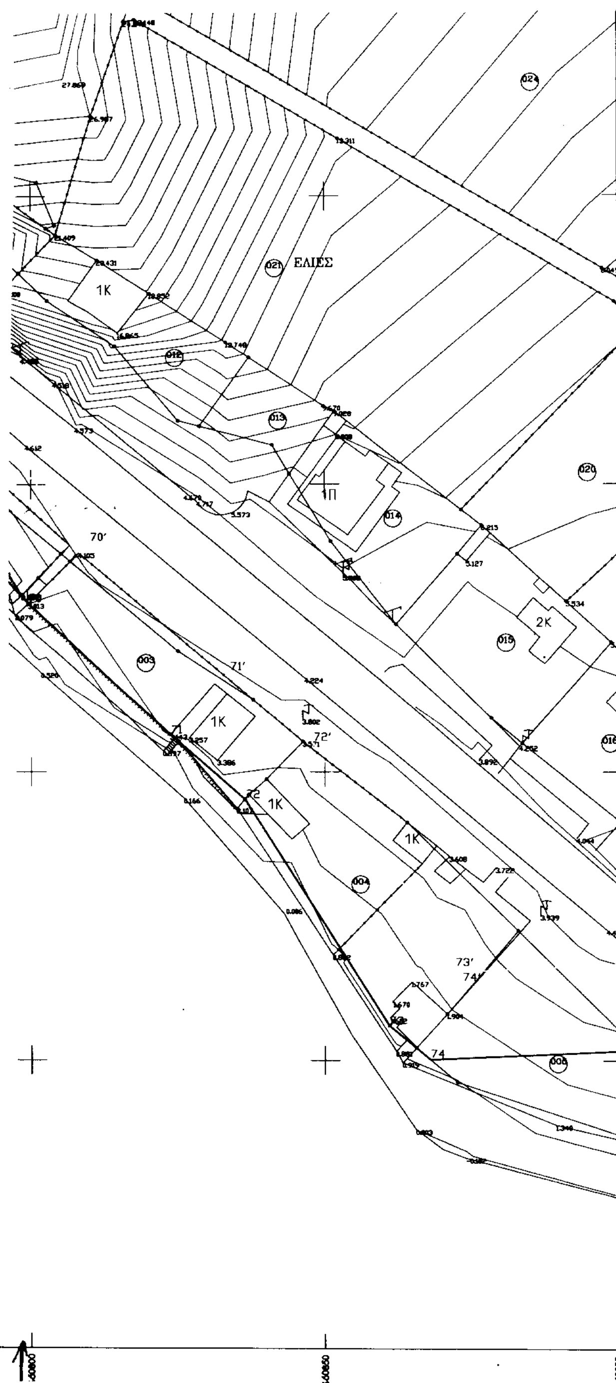

ΔΙΑΝΟΜΗ ΠΙΝΑΚΙΔΩΝ

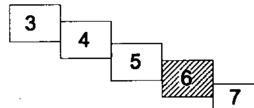

ΠΙΝΑΚΑΣ ΣΥΝΤΕΤΑΓΜΕΝΩΝ ΚΟΡΥΦΩΝ					
ΑΙΓΙΑΛΟΥ			ΠΑΡΑΛΙΑΣ		
Α/Α	Χ	Ψ	Α/Α	Χ	Ψ
66	460642.634	4421199.054	66'	460652.002	4421210.853
67	460691.661	4421152.004	67'	460704.976	4421160.015
68	460694.947	4421140.463	68'	460708.359	4421148.133
69	460773.629	4421057.924	69'	460784.617	4421068.137
70	460799.478	4421029.296	70'	460810.204	4421039.798
71	460823.701	4421006.479	71'	460833.802	4421017.571
72	460836.373	4420995.325	72'	460847.922	4421005.143
73	460860.969	4420956.095	73'	460872.426	4420966.060
74	460868.011	4420950.174	74'	460873.171	4420965.434

ΥΠΟΜΝΗΜΑ

ΣΤΤΛΟΣ Δ.Ε.Η. — ΣΤΤΛΟΣ Ο.Τ.Ε. — ΣΤΤΛΟΣ ΦΩΤΙΣΜΟΤ
ΕΚΚΛΗΣΙΑ — ΘΑΜΝΟΣ — ΔΕΝΔΡΟ
ΚΩΝΟΦΟΡΟ ΔΕΝΔΡΟ — ΚΤΙΣΜΑ ΜΟΝΩΡΟΦΟ ΛΑΜΑΡΙΝΟΣΚΕΠΕΣ 1Λ
ΚΤΙΣΜΑ ΜΟΝΩΡΟΦΟ ΚΕΡΑΜΟΣΚΕΠΕΣ 1Κ — ΚΤΙΣΜΑ ΔΙΩΡΟΦΟ ΚΕΡΑΜΟΣΚΕΠΕΣ 2Κ
ΚΤΙΣΜΑ ΤΡΙΩΡΟΦΟ ΚΕΡΑΜΟΣΚΕΠΕΣ 3Κ — ΚΤΙΣΜΑ ΜΟΝΩΡΟΦΟ ΠΛΑΚΟΣΚΕΠΕΣ 1Π,Π
ΚΤΙΣΜΑ ΔΙΩΡΟΦΟ ΠΛΑΚΟΣΚΕΠΕΣ 2Π — ΚΤΙΣΜΑ ΤΡΙΩΡΟΦΟ ΠΛΑΚΟΣΚΕΠΕΣ 3Π
ΑΜΜΟΣ — ΒΡΑΧΙΑ


1. ΤΟ ΠΑΡΟΝ ΣΤΝΟΔΕΤΕΙ ΤΗΝ ΑΠΟ 24/10/2001 ΕΚΘΕΣΗ ΕΠΙΤΡΟΠΗΣ ΤΟΤ ΑΡΘ. 100 Π.Δ. 284/88 ΠΕΡΙ ΚΑΘΟΡΙΣΜΟΤ ΤΩΝ ΟΡΙΩΝ ΑΙΓΙΑΛΟΤ-ΠΑΡΑΛΙΑΣ
2. ——— ΚΟΚΚΙΝΗ 25-49 , 51-79 ΟΡΙΟΓΡΑΜΜΗ ΑΙΓΙΑΛΟΤ
3. ΚΙΤΡΙΝΗ 25'-38', 40 ό 46, 47', 50'-79' ΟΡΙΟΓΡΑΜΜΗ ΠΑΡΑΛΙΑΣ
4. ΚΤΑΝΗ 1'', 2'', 3'', 4'' ΠΑΛΑΙΟΣ ΑΙΓΙΑΛΟΣ
5. ΟΙ ΚΟΡΤΦΕΣ ΤΩΝ ΟΡΙΟΓΡΑΜΜΩΝ ΕΞΑΣΦΑΛΙΖΟΝΤΑΙ ΑΠΟ ΣΤΑΘΕΡΑ ΠΟΛΤΓΩΝΟΜΕΤΡΙΚΑ ΟΡΟΣΗΜΑ ΚΑΙ ΣΤΝΤΕΤΑΓΜΕΝΕΣ ΤΟΤ ΚΡΑΤΙΚΟΤ ΔΙΚΤΤΟΤ
6. ΟΙ ΣΤΝΤΕΤΑΓΜΕΝΕΣ ΤΩΝ ΚΟΡΤΦΩΝ ΤΟΤ ΑΙΓΙΑΛΟΤ,ΤΗΣ ΠΑΡΑΛΙΑΣ ΚΑΙ ΠΑΛΑΙΟΤ ΑΙΓΙΑΛΟΤ ΑΝΑΓΡΑΦΟΝΤΑΙ ΣΤΟ ΔΙΑΓΡΑΜΜΑ ΔΙΠΛΑ ΜΕ ΜΟΡΦΗ ΠΙΝΑΚΑ
7. ΚΑΘΟΡΙΖΕΤΑΙ ΖΩΝΗ ΠΑΡΑΛΙΑΣ ΠΛΑΤΟΤΣ 15.00μ. ΓΙΑ ΕΞΤΠΗΡΕΤΗΣΗ ΤΩΝ ΣΚΟΠΩΝ ΤΟΤ ΑΡΘΡΟΤ 7 ΠΑΡΑΓΡΑΦΟΣ 1 ΤΟΤ Α.Ν. 2344/40 (ΦΕΚ 154Α') ΣΤΜΦΩΝΑ ΚΑΙ ΜΕ ΤΟ ΑΡΘΡΟ 3 ΤΟΤ ΝΟΜΟΤ 653/77 (ΦΕΚ 214Α') ΕΝΤΟΣ ΤΗΣ ΟΠΟΙΑΣ ΤΠΑΡΧΟΤΝ ΚΤΙΣΜΑΤΑ ΚΑΙ ΔΕΝ ΕΞΑΙΡΟΤΝΤΑΙ

ΧΑΛΚΙΔΙΚΗ

Η ΕΠΙΤΡΟΠΗ

Ο ΠΡΟΕΔΡΟΣ
1. ΚΟΜΠΟΤΡΗΣ

ΤΑ ΜΕΛΗ
1. ΧΑΤΖΟΠΟΤΛΟΣ
ΤΟΠ. ΜΗΧΑΝΙΚΟΣ
2. Ε. ΝΙΚΟΛΑΙΔΗΣ
ΣΠΜ. Α.Σ.

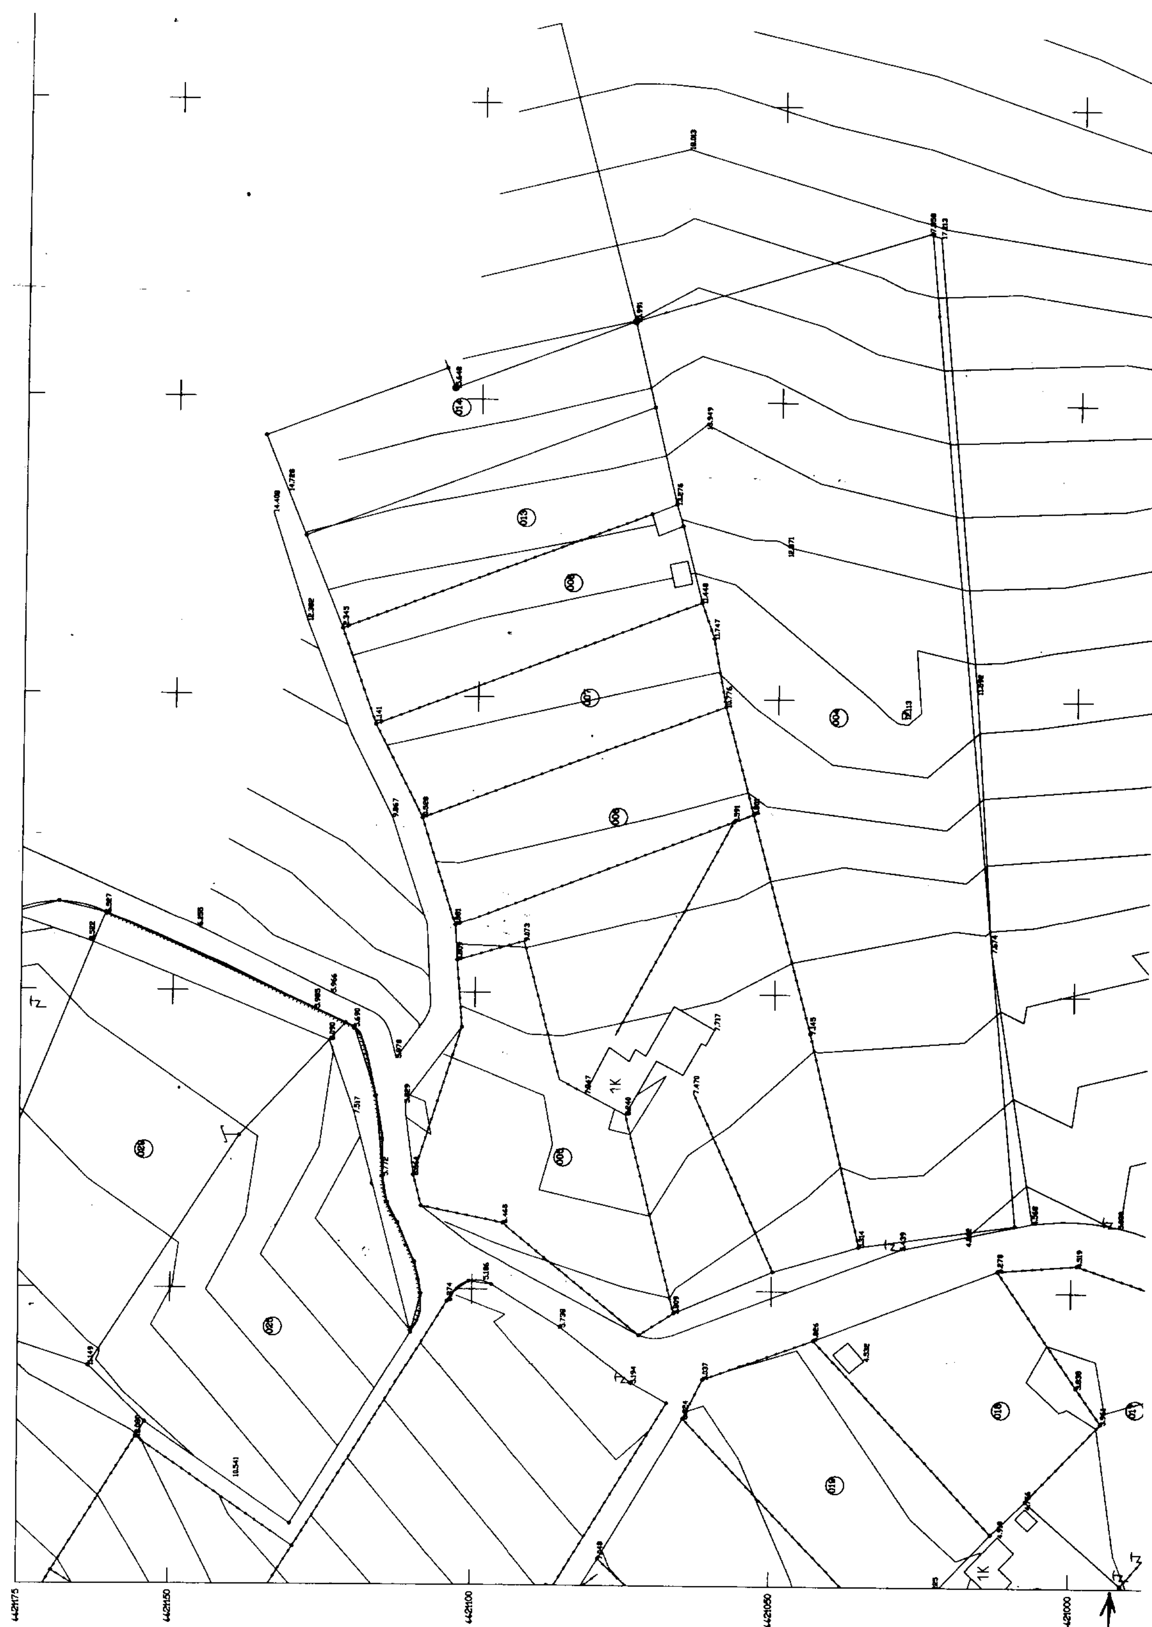

ΤΟΠΟΓΡΑΦΙΚΟ ΔΙΑΓΡΑΜΜΑ ΠΑΡΑΛΙΑΣ Δ.Δ. Ν. ΣΚΙΩΝΗΣ ΔΗΜΟΥ ΠΑΛΛΗΝΗΣ ΓΙΑ ΚΑΘΟΡΙΣΜΟ ΑΙΓΙΑΛΟΥ & ΠΑΡΑΛΙΑΣ

ΘΕΣΗ	: ΜΠΡΟΣΤΑ, ΑΝΑΤΟΛΙΚΑ ΚΑΙ ΔΥΤΙΚΑ ΤΟΥ ΟΙΚΙΣΜΟΥ Ν. ΣΚΙΩΝΗΣ
ΔΗΜΟΣ	: ΠΑΛΛΗΝΗΣ
ΝΟΜΟΣ	: ΧΑΛΚΙΔΙΚΗΣ
ΕΝΔΙΑΦΕΡΟΜΕΝΟΣ	: ΔΗΜΟΣ ΠΑΛΛΗΝΗΣ
ΑΡΜΟΔΙΑ ΥΠΗΡΕΣΙΑ	: ΚΤΗΜΑΤΙΚΗ ΥΠΗΡΕΣΙΑ ΧΑΛΚΙΔΙΚΗΣ

ΚΛΙΜΑΚΑ 1:500

ΤΡΙΓΩΝΟΜΕΤΡΙΚΗ ΕΞΑΡΤΗΣΗ	: ΑΠΟ ΤΟ ΚΡΑΤΙΚΟ ΔΙΚΤΥΟ(Γ.Τ.Σ.)
ΧΡΗΣΙΜΟΠΟΙΗΘΕΝΤΑ ΤΡΙΓΩΝ.	: ΑΣΠΡΟΒΡΑΧΑ(803),ΒΟΤΑΓΑΡΙΚΟ(714), ΡΑΧΗ(706),ΚΟΤΜΑΡΟΣ(707)
ΥΨΟΜΕΤΡΙΚΗ ΑΦΕΤΗΡΙΑ	: ΑΠΟ ΤΟ ΚΡΑΤΙΚΟ ΔΙΚΤΥΟ(Γ.Τ.Σ.)
ΙΣΟΔΙΑΣΤΑΣΗ	: 1.00μ.
ΜΕΘΟΔΟΣ ΑΠΟΤΥΠΩΣΗΣ	: ΤΑΧΥΜΕΤΡΙΚΗ
ΧΡΟΝΟΣ ΑΠΟΤΥΠΩΣΗΣ	: ΑΥΓΟΥΣΤΟΣ 2000

ΘΕΩΡΗΘΗΚΕ
ΧΑΛΚΙΔΙΚΗ 24/10/2000
Δ/ΤΗΣ ΤΗΣ Δ.Τ.Τ
ΝΟΜΟΥ ΧΑΛΚΙΔΙΚΗΣ


Β. ΠΕΦΑΝΗΣ
ΤΟΠ. ΜΗΧΑΝΙΚΟΣ
ΜΕ Α' ΒΑΘΜΟ

ΕΛΕΓΧΘΗΚΕ ΕΠΙ ΤΟΠΟΥ
ΓΙΑ ΤΗΝ ΑΚΡΙΒΕΙΑ
ΧΑΛΚΙΔΙΚΗ 24/10/2000
Ο ΜΗΧΑΝΙΚΟΣ ΤΗΣ Δ.Τ.Τ
ΝΟΜΟΥ ΧΑΛΚΙΔΙΚΗΣ


Κ. ΠΑΠΑΘΑΝΑΣΙΟΥ
ΕΡ. ΜΕ Α' ΒΑΘΜΟ


ΧΑΛΚΙΔΙΚΗ 26/9/00
Ο ΣΥΝΤΑΞΑΣ
ΔΗΜΗΤΡΙΟΣ ΓΕΩΡ. ...
ΔΙΠΛΩΜ. ΤΟΠΟΓ. ...
ΠΟΛΥΤΕΧΝΙΚΗΣ ...
ΚΑΤΟΙΚΗ ... Τ.Κ. ...
ΜΑΜΟΥΝΗΣ Δ.


ΤΟΠΟΓΡΑΦΙΚΟ ΔΙΑΓΡΑΜΜΑ ΘΕΣΕΩΣ
Α.Β ΚΑΘΟΡΙΣΜΟΥ ΑΙΓΙΑΛΟΥ & ΠΑΡΑΛΙΑΣ

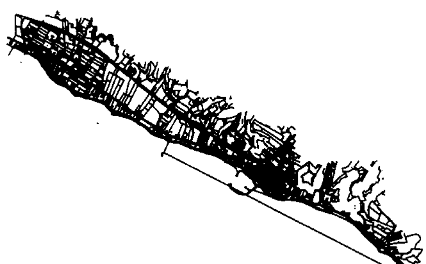

ΔΙΑΝΟΜΗ ΠΙΝΑΚΙΔΩΝ

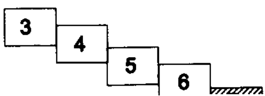

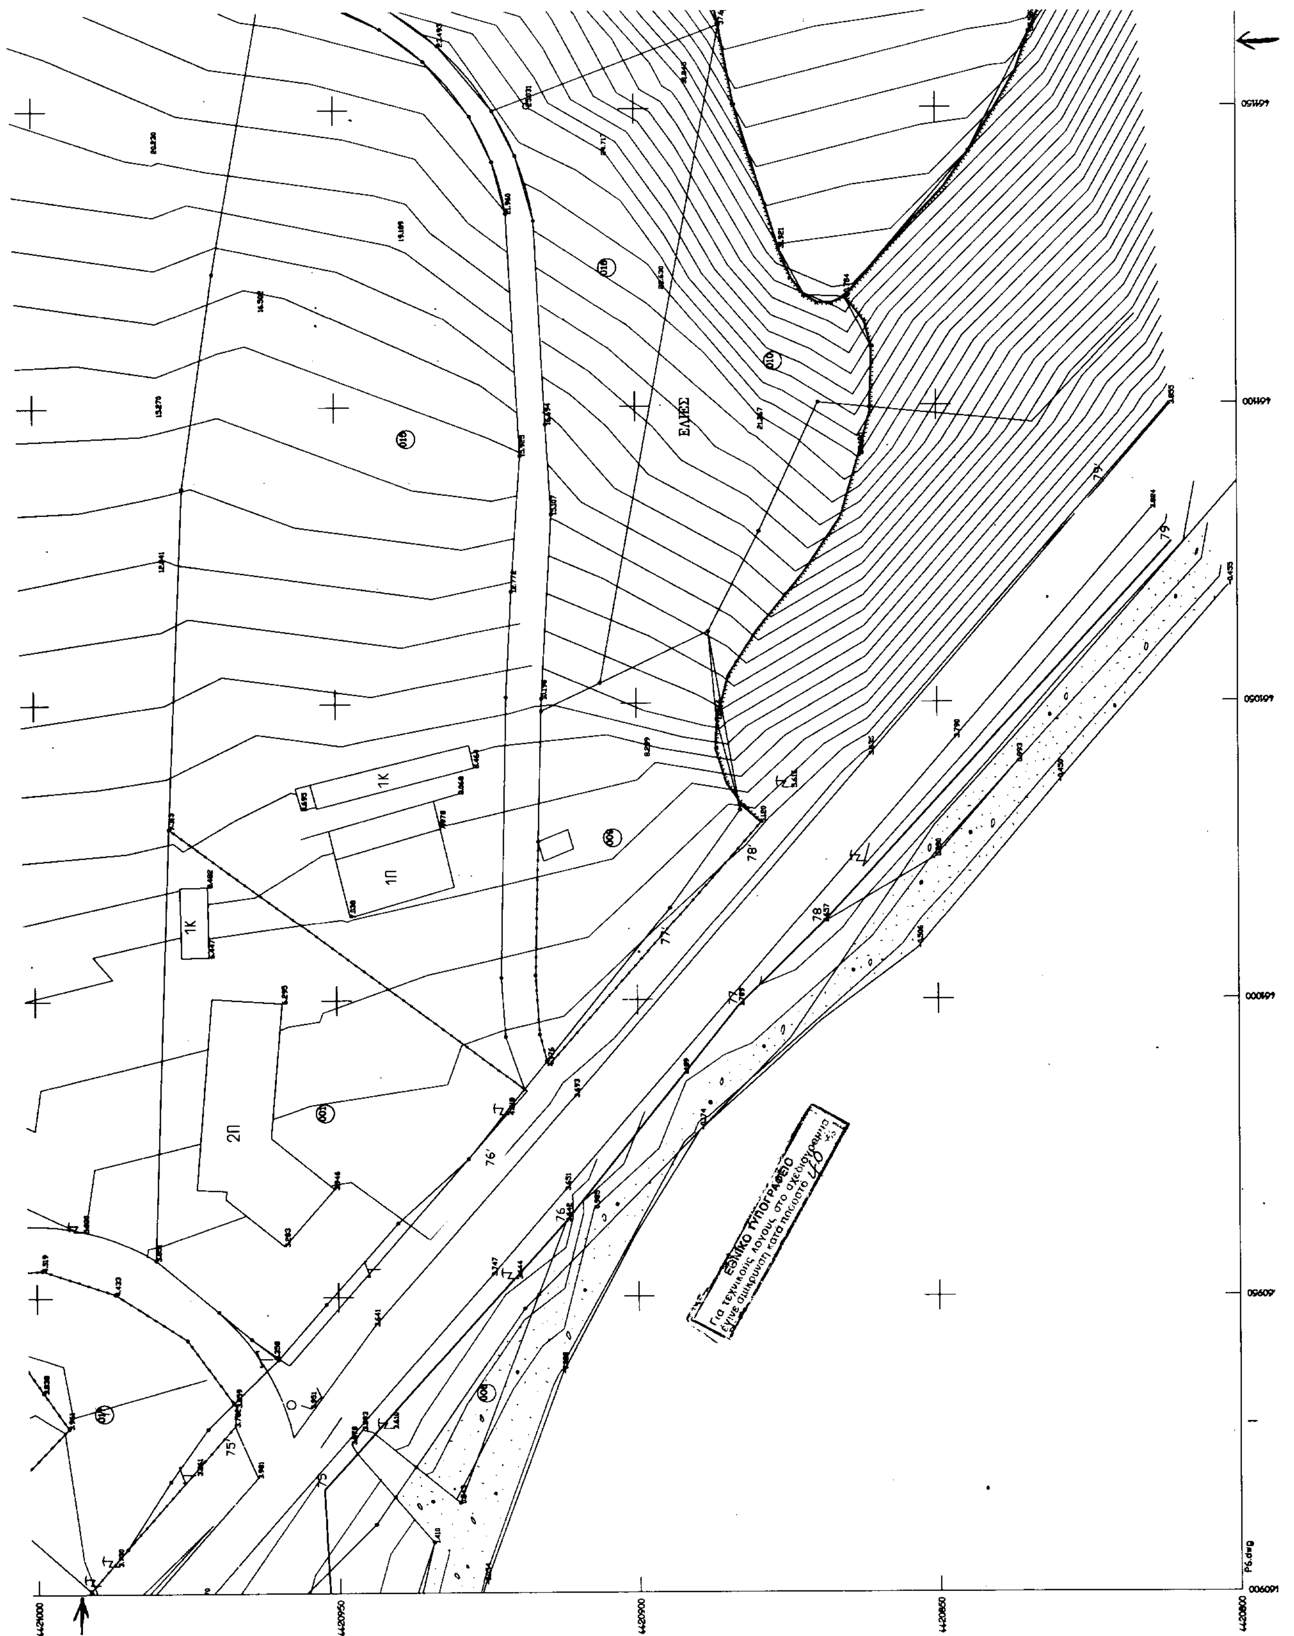
ΕΛΙΕΣ
1Κ
1Π
1Κ
2Π
79'
79
78'
78
77'
77
76'
76
75'
75
ΕΘΝΙΚΟ ΤΥΠΟΓΡΑΦΕΙΟ
Για τεχνικούς λόγους στο σχεδιάγραμμα
έγινε σμίκρυνση κατά ποσοστό 40%
4420000
4420950
4420900
4420850
4420800

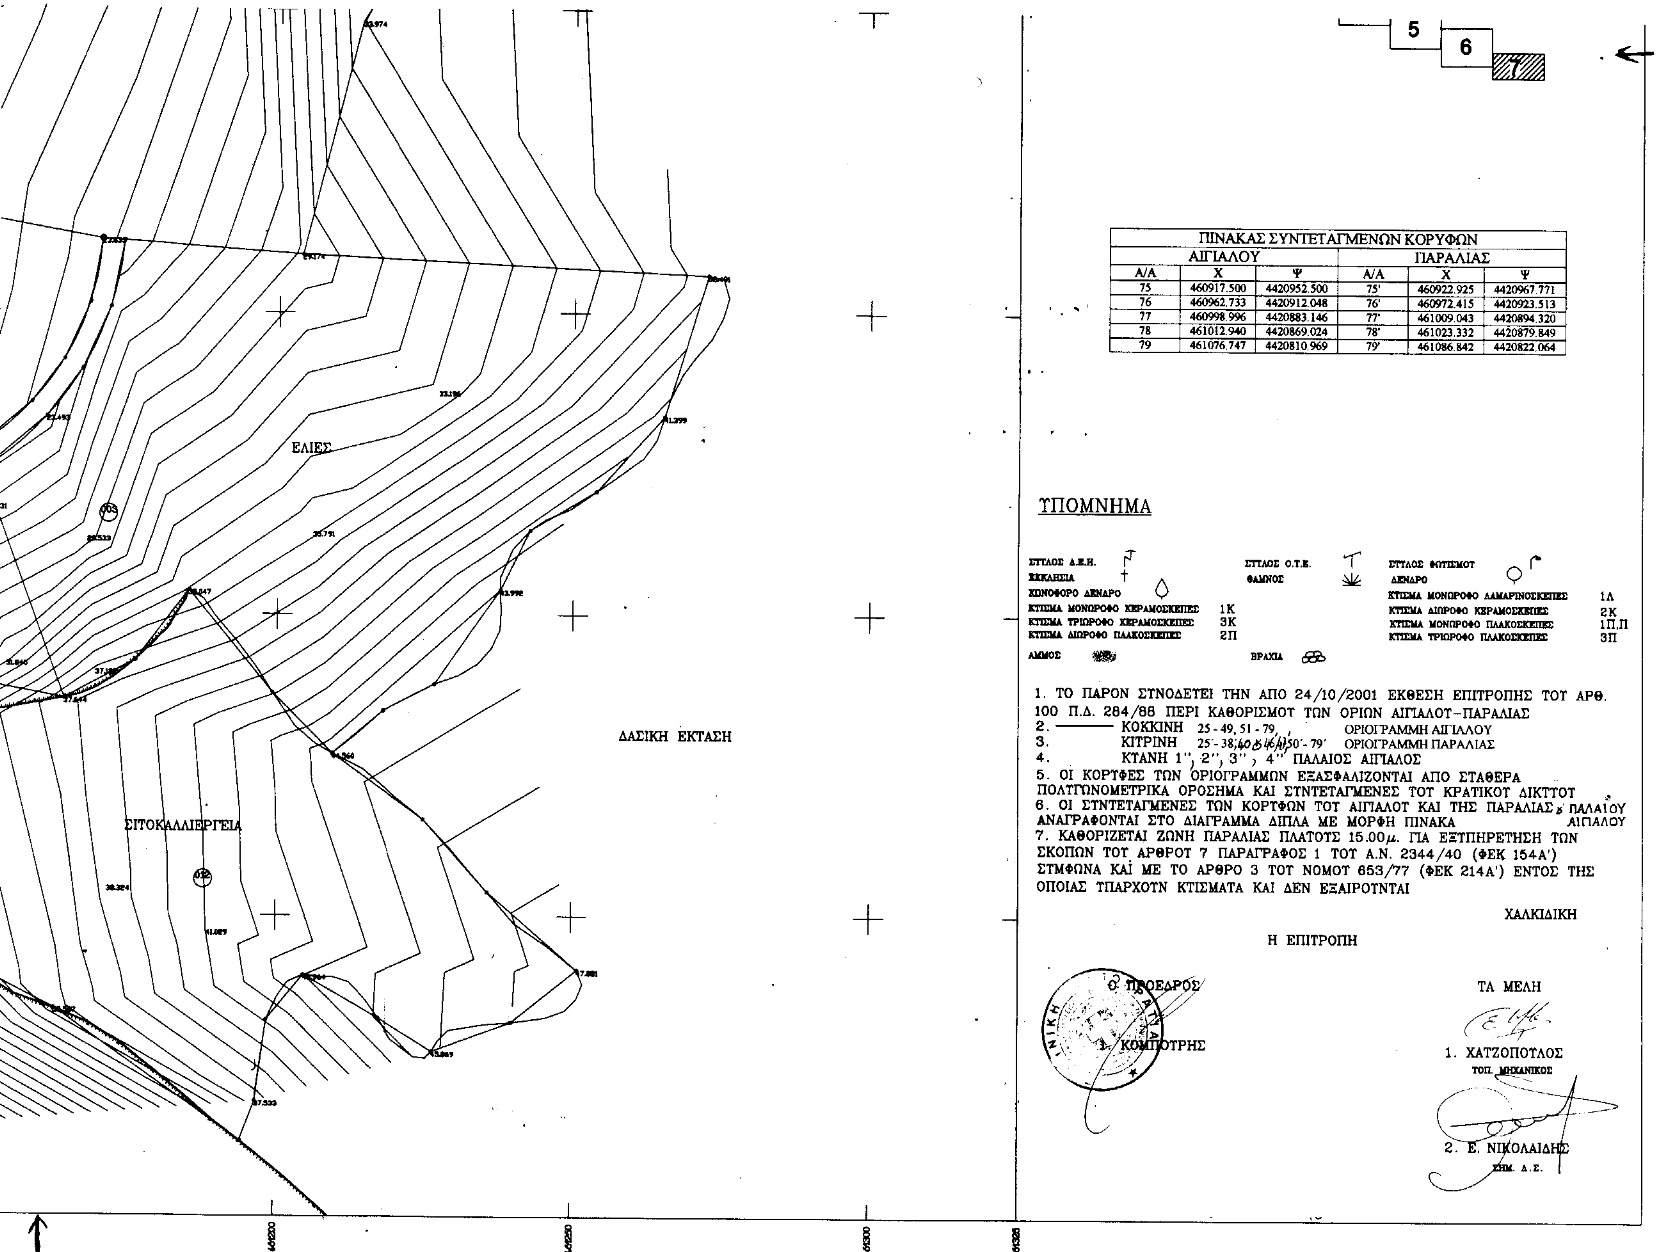

ΠΙΝΑΚΑΣ ΣΥΝΤΕΤΑΓΜΕΝΩΝ ΚΟΡΥΦΩΝ					
ΑΙΓΙΑΛΟΥ			ΠΑΡΑΛΙΑΣ		
Α/Α	Χ	Ψ	Α/Α	Χ	Ψ
75	460917.500	4420952.500	75'	460922.925	4420967.771
76	460962.733	4420912.048	76'	460972.415	4420923.513
77	460998.996	4420883.146	77'	461009.043	4420894.320
78	461012.940	4420869.024	78'	461023.332	4420879.849
79	461076.747	4420810.969	79'	461086.842	4420822.064

ΥΠΟΜΝΗΜΑ

ΣΤΤΛΟΣ Δ.Ε.Η.
ΕΚΚΛΗΣΙΑ
ΚΩΝΟΦΟΡΟ ΔΕΝΔΡΟ
ΚΤΙΣΜΑ ΜΟΝΩΡΟΦΟ ΚΕΡΑΜΟΣΚΕΠΕΣ 1Κ
ΚΤΙΣΜΑ ΤΡΙΩΡΟΦΟ ΚΕΡΑΜΟΣΚΕΠΕΣ 3Κ
ΚΤΙΣΜΑ ΔΙΩΡΟΦΟ ΠΛΑΚΟΣΚΕΠΕΣ 2Π
ΑΜΜΟΣ

ΣΤΤΛΟΣ Ο.Τ.Ε.
ΘΑΜΝΟΣ
ΒΡΑΧΙΑ

ΣΤΤΛΟΣ ΦΩΤΙΣΜΟΤ
ΔΕΝΔΡΟ
ΚΤΙΣΜΑ ΜΟΝΩΡΟΦΟ ΑΛΑΜΙΝΟΣΚΕΠΕΣ 1Λ
ΚΤΙΣΜΑ ΔΙΩΡΟΦΟ ΚΕΡΑΜΟΣΚΕΠΕΣ 2Κ
ΚΤΙΣΜΑ ΜΟΝΩΡΟΦΟ ΠΛΑΚΟΣΚΕΠΕΣ 1Π,Π
ΚΤΙΣΜΑ ΤΡΙΩΡΟΦΟ ΠΛΑΚΟΣΚΕΠΕΣ 3Π

1. ΤΟ ΠΑΡΟΝ ΣΤΝΟΔΕΤΕΙ ΤΗΝ ΑΠΟ 24/10/2001 ΕΚΘΕΣΗ ΕΠΙΤΡΟΠΗΣ ΤΟΤ ΑΡΘ. 100 Π.Δ. 284/88 ΠΕΡΙ ΚΑΘΟΡΙΣΜΟΤ ΤΩΝ ΟΡΙΩΝ ΑΙΓΙΑΛΟΤ–ΠΑΡΑΛΙΑΣ
2. ——— ΚΟΚΚΙΝΗ 25-49, 51-79, ΟΡΙΟΓΡΑΜΜΗ ΑΙΓΙΑΛΟΥ
3. ΚΙΤΡΙΝΗ 25'-38',40' & 46'/47',50'-79' ΟΡΙΟΓΡΑΜΜΗ ΠΑΡΑΛΙΑΣ
4. ΚΤΑΝΗ 1'', 2'', 3'', 4'' ΠΑΛΑΙΟΣ ΑΙΓΙΑΛΟΣ
5. ΟΙ ΚΟΡΤΦΕΣ ΤΩΝ ΟΡΙΟΓΡΑΜΜΩΝ ΕΞΑΣΦΑΛΙΖΟΝΤΑΙ ΑΠΟ ΣΤΑΘΕΡΑ ΠΟΛΤΓΩΝΟΜΕΤΡΙΚΑ ΟΡΟΣΗΜΑ ΚΑΙ ΣΤΝΤΕΤΑΓΜΕΝΕΣ ΤΟΤ ΚΡΑΤΙΚΟΤ ΔΙΚΤΤΟΤ
6. ΟΙ ΣΤΝΤΕΤΑΓΜΕΝΕΣ ΤΩΝ ΚΟΡΤΦΩΝ ΤΟΤ ΑΙΓΙΑΛΟΤ ΚΑΙ ΤΗΣ ΠΑΡΑΛΙΑΣ & ΠΑΛΑΙΟΥ ΑΙΓΙΑΛΟΥ ΑΝΑΓΡΑΦΟΝΤΑΙ ΣΤΟ ΔΙΑΓΡΑΜΜΑ ΔΙΠΛΑ ΜΕ ΜΟΡΦΗ ΠΙΝΑΚΑ
7. ΚΑΘΟΡΙΖΕΤΑΙ ΖΩΝΗ ΠΑΡΑΛΙΑΣ ΠΛΑΤΟΤΣ 15.00μ. ΓΙΑ ΕΞΤΠΗΡΕΤΗΣΗ ΤΩΝ ΣΚΟΠΩΝ ΤΟΤ ΑΡΘΡΟΤ 7 ΠΑΡΑΓΡΑΦΟΣ 1 ΤΟΤ Α.Ν. 2344/40 (ΦΕΚ 154Α') ΣΤΜΦΩΝΑ ΚΑΙ ΜΕ ΤΟ ΑΡΘΡΟ 3 ΤΟΤ ΝΟΜΟΤ 653/77 (ΦΕΚ 214Α') ΕΝΤΟΣ ΤΗΣ ΟΠΟΙΑΣ ΤΠΑΡΧΟΤΝ ΚΤΙΣΜΑΤΑ ΚΑΙ ΔΕΝ ΕΞΑΙΡΟΤΝΤΑΙ

ΧΑΛΚΙΔΙΚΗ

Η ΕΠΙΤΡΟΠΗ

Ο ΠΡΟΕΔΡΟΣ
1. ΚΟΜΠΟΤΡΗΣ

ΤΑ ΜΕΛΗ
1. ΧΑΤΖΟΠΟΤΛΟΣ
ΤΟΠ. ΜΗΧΑΝΙΚΟΣ
2. Ε. ΝΙΚΟΛΑΙΔΗΣ
ΣΗΜ. Δ.Σ.

ΕΘΝΙΚΟ ΤΥΠΟΓΡΑΦΕΙΟ

ΕΦΗΜΕΡΙΣ ΤΗΣ ΚΥΒΕΡΝΗΣΕΩΣ

ΚΑΠΟΔΙΣΤΡΙΟΥ 34 * ΑΘΗΝΑ 104 32 * TELEX 223211 YPET GR * FAX 010 52 21 004
ΗΛΕΚΤΡΟΝΙΚΗ ΔΙΕΥΘΥΝΣΗ: http: www.et.gr
e-mail: webmaster @ et.gr

ΠΛΗΡΟΦΟΡΙΕΣ ΔΗΜΟΣΙΕΥΜΑΤΩΝ Φ.Ε.Κ.: Τηλ. 1464

Πληροφορίες Α.Ε. - Ε.Π.Ε. και λοιπών Φ.Ε.Κ.: **010 527 9000**

ΠΕΡΙΦΕΡΕΙΑΚΑ ΓΡΑΦΕΙΑ ΠΩΛΗΣΗΣ Φ.Ε.Κ.

ΘΕΣΣΑΛΟΝΙΚΗ - Βασ. Όλγας 227 - Τ.Κ. 54100 **(0310) 423 956**
ΠΕΙΡΑΙΑΣ - Γούναρη και Εθν. Αντίστασης Τ.Κ. 185 31 **010 4135 228**
ΠΑΤΡΑ - Κορίνθου 327 - Τ.Κ. 262 23 **(0610) 638 109 -110**
ΙΩΑΝΝΙΝΑ - Διοικητήριο Τ.Κ. 450 44 **(06510) 87215**
ΚΟΜΟΤΗΝΗ - Δημοκρατίας 1 Τ.Κ. 691 00 **(05310) 22 858**
ΛΑΡΙΣΑ - Διοικητήριο Τ.Κ. 411 10 **(0410) 597449**
ΚΕΡΚΥΡΑ - Σαμαρά 13 Τ.Κ. 491 00 **(06610) 89 127 / 89 120**
ΗΡΑΚΛΕΙΟ - Πλ. Ελευθερίας 1, Τ.Κ. 711 10 **(0810) 396 223**
ΛΕΣΒΟΣ - Πλ. Κωνσταντινουπόλεως Τ.Κ. 811 00 Μυτιλήνη **(02510) 46 888 / 47 533**

ΤΙΜΗ ΠΩΛΗΣΗΣ ΦΥΛΛΩΝ ΕΦΗΜΕΡΙΔΟΣ ΤΗΣ ΚΥΒΕΡΝΗΣΕΩΣ

Σε έντυπη μορφή:
- Για τα ΦΕΚ από 1 μέχρι 40 σελίδες 1 euro.
- Για τα ΦΕΚ από 40 σελίδες και πάνω η τιμή προσαυξάνεται κατά 0,05 euro για κάθε επιπλέον σελίδα.

Σε μορφή CD:

Τεύχος	Περίοδος	Τιμές σε EURO
Α.Ε. & Ε.Π.Ε.	Μηνιαίο	60
Α΄ και Β΄	3μηνιαίο	75
Α΄, Β΄ και Δ΄	3μηνιαίο	90
Α΄	Ετήσιο	180
Β΄	Ετήσιο	210
Γ	Ετήσιο	60
Δ΄	Ετήσιο	150
Παράρτημα	Ετήσιο	75
Αναπτυξιακών Πράξεων και Συμβάσεων (Τ.Α.Π.Σ.)	Ετήσιο	75
Νομικών Προσώπων Δημοσίου Δικαίου (Ν.Π.Δ.Δ.)	Ετήσιο	75
Δελτίο Εμπορικής και Βιομηχανικής Ιδιοκτησίας (Δ.Ε.Β.Ι.)	Ετήσιο	75
Ανωτάτου Ειδικού Δικαστηρίου	Ετήσιο	75
Διακηρύξεων Δημοσίων Συμβάσεων	Ετήσιο	75

Η τιμή πώλησης του Τεύχους Α.Ε. & Ε.Π.Ε. σε μορφή CD - rom για δημοσιεύματα μετά το 1994 καθορίζεται σε 30 euro ανά τεμάχιο, ύστερα από σχετική παραγγελία.
Η τιμή διάθεσης φωτοαντιγράφων ΦΕΚ 0,15 euro ανά σελίδα

ΕΤΗΣΙΕΣ ΣΥΝΔΡΟΜΕΣ Φ.Ε.Κ.

Τεύχος	Σε έντυπη μορφή: Κ.Α.Ε. Προϋπολογισμού 2531 euro	Σε έντυπη μορφή: Κ.Α.Ε. ΤΑΠΕΤ 3512 euro	Από το Internet: Κ.Α.Ε. Προϋπολογισμού 2531 euro	Από το Internet: Κ.Α.Ε. ΤΑΠΕΤ 3512 euro
Α΄ (Νόμοι, Π.Δ., Συμβάσεις κτλ.)	205	10,25	176	8,80
Β΄ (Υπουργικές αποφάσεις κτλ.)	293	14,65	205	10,25
Γ΄ (Διορισμοί, απολύσεις κτλ. Δημ. Υπαλλήλων)	59	2,95	ΔΩΡΕΑΝ	- -
Δ΄ (Απαλλοτριώσεις, πολεοδομία κτλ.)	293	14,65	147	7,35
Αναπτυξιακών Πράξεων και Συμβάσεων (Τ.Α.Π.Σ.)	147	7,35	88	4,40
Ν.Π.Δ.Δ. (Διορισμοί κτλ. προσωπικού Ν.Π.Δ.Δ.)	59	2,95	ΔΩΡΕΑΝ	- -
Παράρτημα (Προκηρύξεις θέσεων ΔΕΠ κτλ.)	30	1,50	ΔΩΡΕΑΝ	- -
Δελτίο Εμπορικής και Βιομ/κής Ιδιοκτησίας (Δ.Ε.Β.Ι.)	59	2,95	30	1,50
Ανωτάτου Ειδικού Δικαστηρίου (Α.Ε.Δ.)	ΔΩΡΕΑΝ	-	ΔΩΡΕΑΝ	- -
Προκηρύξεων Α.Σ.Ε.Π.	ΔΩΡΕΑΝ	-	ΔΩΡΕΑΝ	- -
Ανωνύμων Εταιρειών & Ε.Π.Ε.	2.054	102,70	587	29,35
Διακηρύξεων Δημοσίων Συμβάσεων (Δ.Δ.Σ.)	205	10,25	88	4,40
Α΄, Β΄ και Δ΄			352	17,60

Το κόστος για την ετήσια συνδρομή σε ηλεκτρονική μορφή για τα προηγούμενα έτη προσαυξάνεται πέραν του ποσού της ετήσιας συνδρομής του έτους 2002 κατά 6 euro ανά έτος παλαιότητας και κατά τεύχος

* Οι συνδρομές του εσωτερικού προπληρώνονται στις ΔΟΥ που δίνουν αποδεικτικό είσπραξης (διπλότυπο) το οποίο με τη φροντίδα του ενδιαφερομένου πρέπει να στέλνεται στην Υπηρεσία του Εθνικού Τυπογραφείου.
* Η πληρωμή του υπέρ ΤΑΠΕΤ ποσοστού που αντιστοιχεί σε συνδρομές, εισπράττεται και από τις ΔΟΥ.
* Οι συνδρομητές του εξωτερικού έχουν τη δυνατότητα λήψης των δημοσιευμάτων μέσω internet, με την καταβολή των αντίστοιχων ποσών συνδρομής και ΤΑΠΕΤ.
* Οι Νομαρχιακές Αυτοδιοικήσεις, οι Δήμοι, οι Κοινότητες ως και οι επιχειρήσεις αυτών πληρώνουν το μισό χρηματικό ποσό της συνδρομής και ολόκληρο το ποσό υπέρ του ΤΑΠΕΤ.
* Η συνδρομή ισχύει για ένα χρόνο, που αρχίζει την 1η Ιανουαρίου και λήγει την 31η Δεκεμβρίου του ίδιου χρόνου. Δεν εγγράφονται συνδρομητές για μικρότερο χρονικό διάστημα.
* Η εγγραφή ή ανανέωση της συνδρομής πραγματοποιείται το αργότερο μέχρι τον Φεβρουάριο κάθε έτους.
* Αντίγραφα διπλοτύπων, ταχυδρομικές επιταγές και χρηματικά γραμμάτια δεν γίνονται δεκτά.

Οι υπηρεσίες εξυπηρέτησης των πολιτών λειτουργούν καθημερινά από 08.00΄ έως 13.00΄

ΑΠΟ ΤΟ ΕΘΝΙΚΟ ΤΥΠΟΓΡΑΦΕΙΟ